


Planzeichenerklärung

Flur 1	Flurnummer
	Flurstücksgrenze
383 3	Flurstücksnr.
34	Gebäude gemäß Katastergrundlage
---	Grenze des Bebauungsplangebietes
	Gebäude mit geneigtem Dach
	Gebäude mit Flachdach / Gebäueteile z.B. Treppen
	Gebäueteile z.B. Überdachungen/Balkon
	Garagenbebauung Hausgruppe
	Pool
	Gebäude und bauliche Anlagen nicht in der Katastergrundlage enthalten
	Gebäude nicht mehr vorhanden
	alte Friedhofsmauer
II	Vollgeschosse
---	Straßenverkehrsfläche öffentlich Fahrbahn
---	Straßenverkehrsfläche öffentlich Fußweg
(H)	Bushaltestelle
	Verkehrsfläche, privat Pflaster, Asphalt
	Befestigte Fläche privat Pflaster, Asphalt
	Befestigte Fläche privat Schotter
	Hausgarten
	Nadelbaum
	Laubbau
(ND)	

PLANERGRUPPE ASL

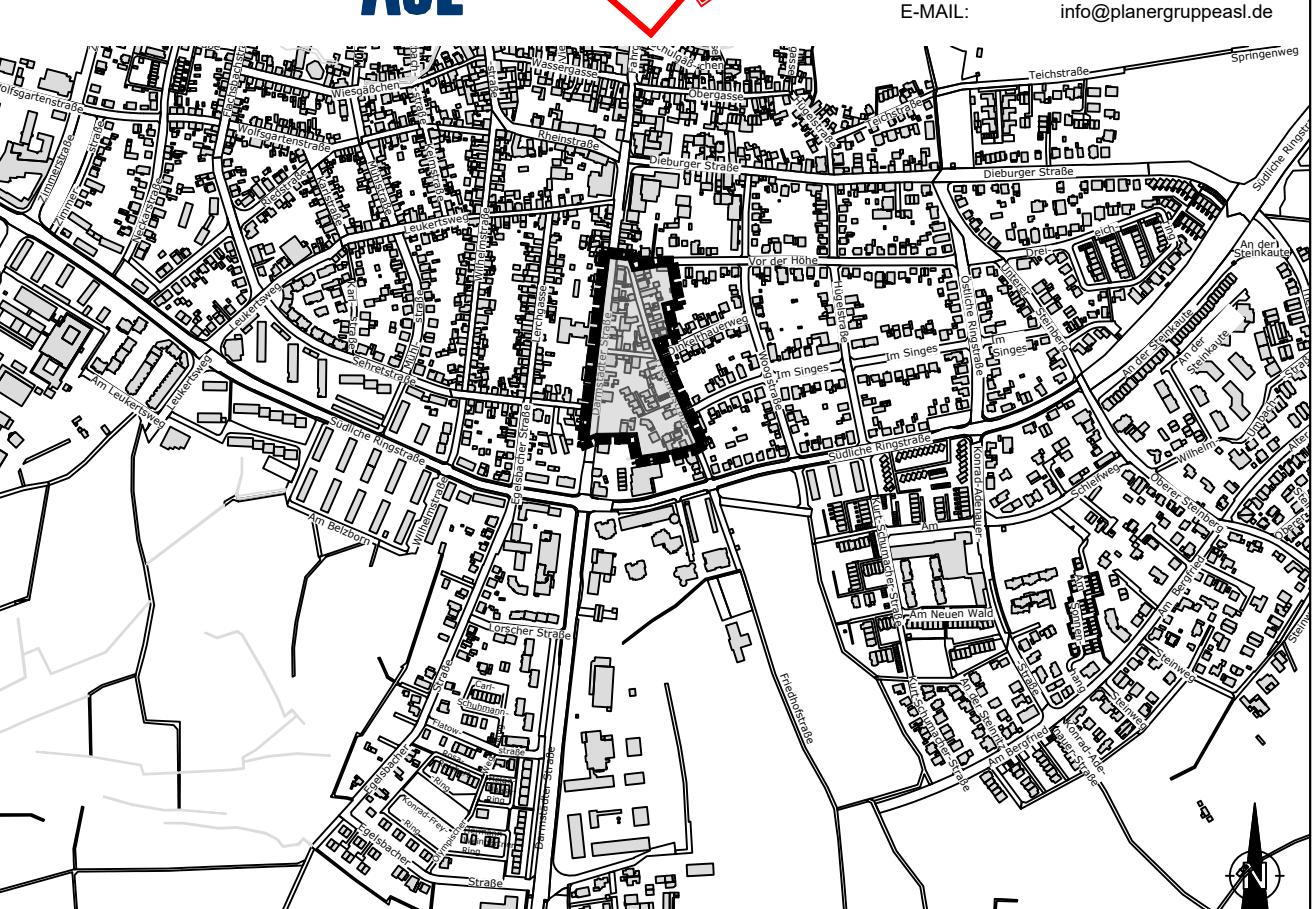

Übersichtskarte im Maßstab 1:10.000

Langen • RheinMain

Bebauungsplan Nr. 62

"Darmstädter Straße / Friedhofstraße"

BESTANDSPLAN - ENTWURF

Magistrat der Stadt Langen

Fachdienst 13

Bauwesen, Stadtplanung, Umwelt- und Klimaschutz

Maßstab: 1:1000 Stand: 29.08.2025

Planergruppe ASL - Heddernheimer Kirchstraße 10 - 60439 Frankfurt a. M.

Dateiname S 863 BP Nr. 62 Langen Bestand August 2025.dwg