


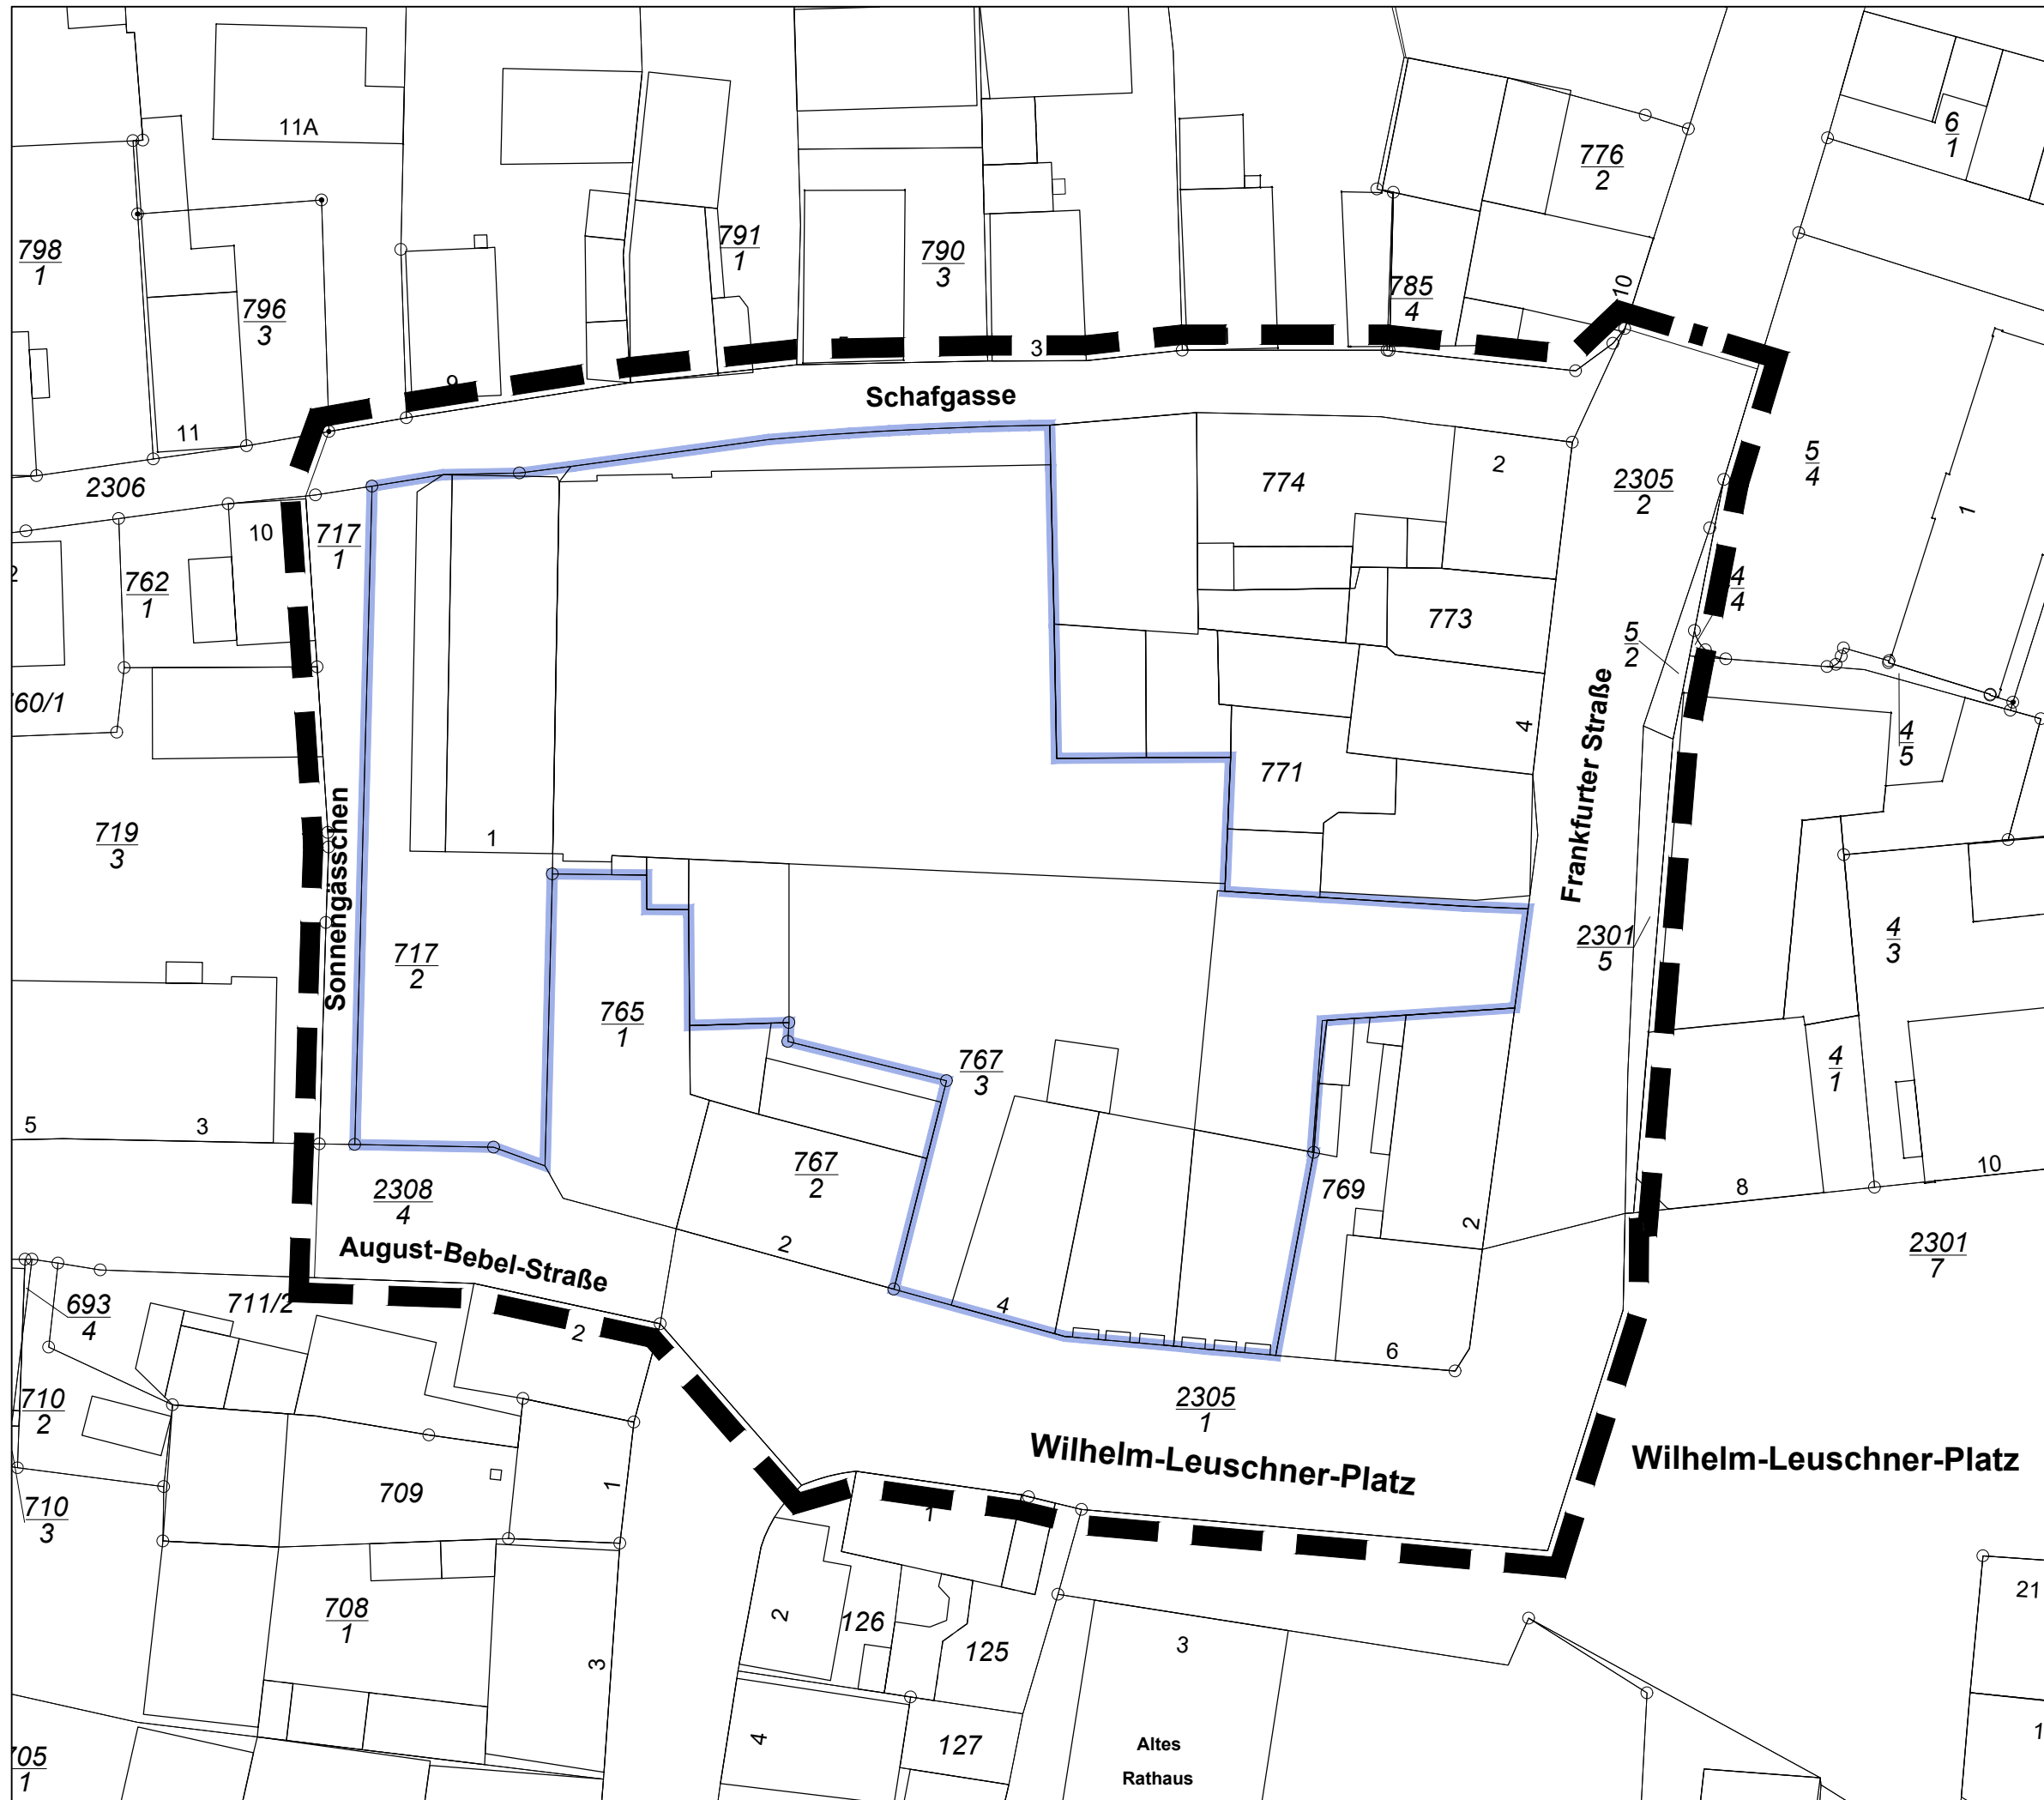


 Grenze des räumlichen Geltungsbereiches des Bebauungsplanes (§ 9 Abs. 7 BauGB)

 Vorhabenbereich

Stadt Langen

Bebauungsplan Nr. 38.1
"Scherer-Areal"

Geltungs- und
Vorhabenbereich

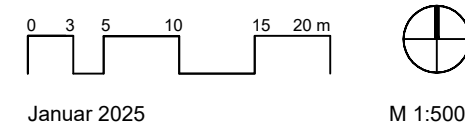

(2312-02-ve 10.01.2025)

PLANUNGSGRUPPE DARMSTADT

Alicenstraße 23 64293 Darmstadt
Telefon (06151) 9950-0 mail@planungsgruppeDA.de