

STADT LANGEN: BEBAUUNGSPLAN „Am Friedhof“ Nr. 46

AUFGELEGT gemäß § 2 Absatz 1 Bundesbaugesetz v. 23.6.1960 durch Beschluß der Stadtverordnetenversammlung der Stadt Langen vom **16.11.62**

LANGEN, DEN **16.3.64**
DER MAGISTRAT *Müller*

ÖFFENTLICH AUSGELEGT gemäß § 2 Absatz 6 BBAUG in der Zeit vom **30.12.63 - 30.1.64**

LANGEN, DEN **16.3.64**
DER MAGISTRAT *Müller*

BESCHLOSSEN als Satzung gem. § 10 BBAUG in der Sitzung der Stadtverordnetenversammlung am **14.2.1964**

LANGEN, DEN **16.3.64**
STADTVERORDNETENVORSTEHER *Müller*



GENEHMIGT gemäß § 11 BBAUG mit Verfügung vom **26.10.1964** - Az. III 136 - 61 d. 04/01 Langen


DARIN STADT DEN **26.5.64**
DER RECHTUNGSPRÄSIDENT *Dr. geol. Rupprecht*

RECHTSWIRKSAM gemäß § 12 BBAUG durch Bekanntmachung und öffentliche Auslegung.

LANGEN, DEN **2. JUNI 1964**
DER MAGISTRAT *Müller*

Nach amtlicher Bekanntmachung vom **15.12.1968**
inwieweit der Bebauungsplan, nachmals vom **4.12.1968** bis **6.1.1969**
öffentlich ausgelegt und ist gem. § 12 BBAUG
ab 7.1.1969 rechtsverbindlich.

LANGEN, DEN **7.1.1969**
DER MAGISTRAT *Müller*
GRÖßTER STADTAT

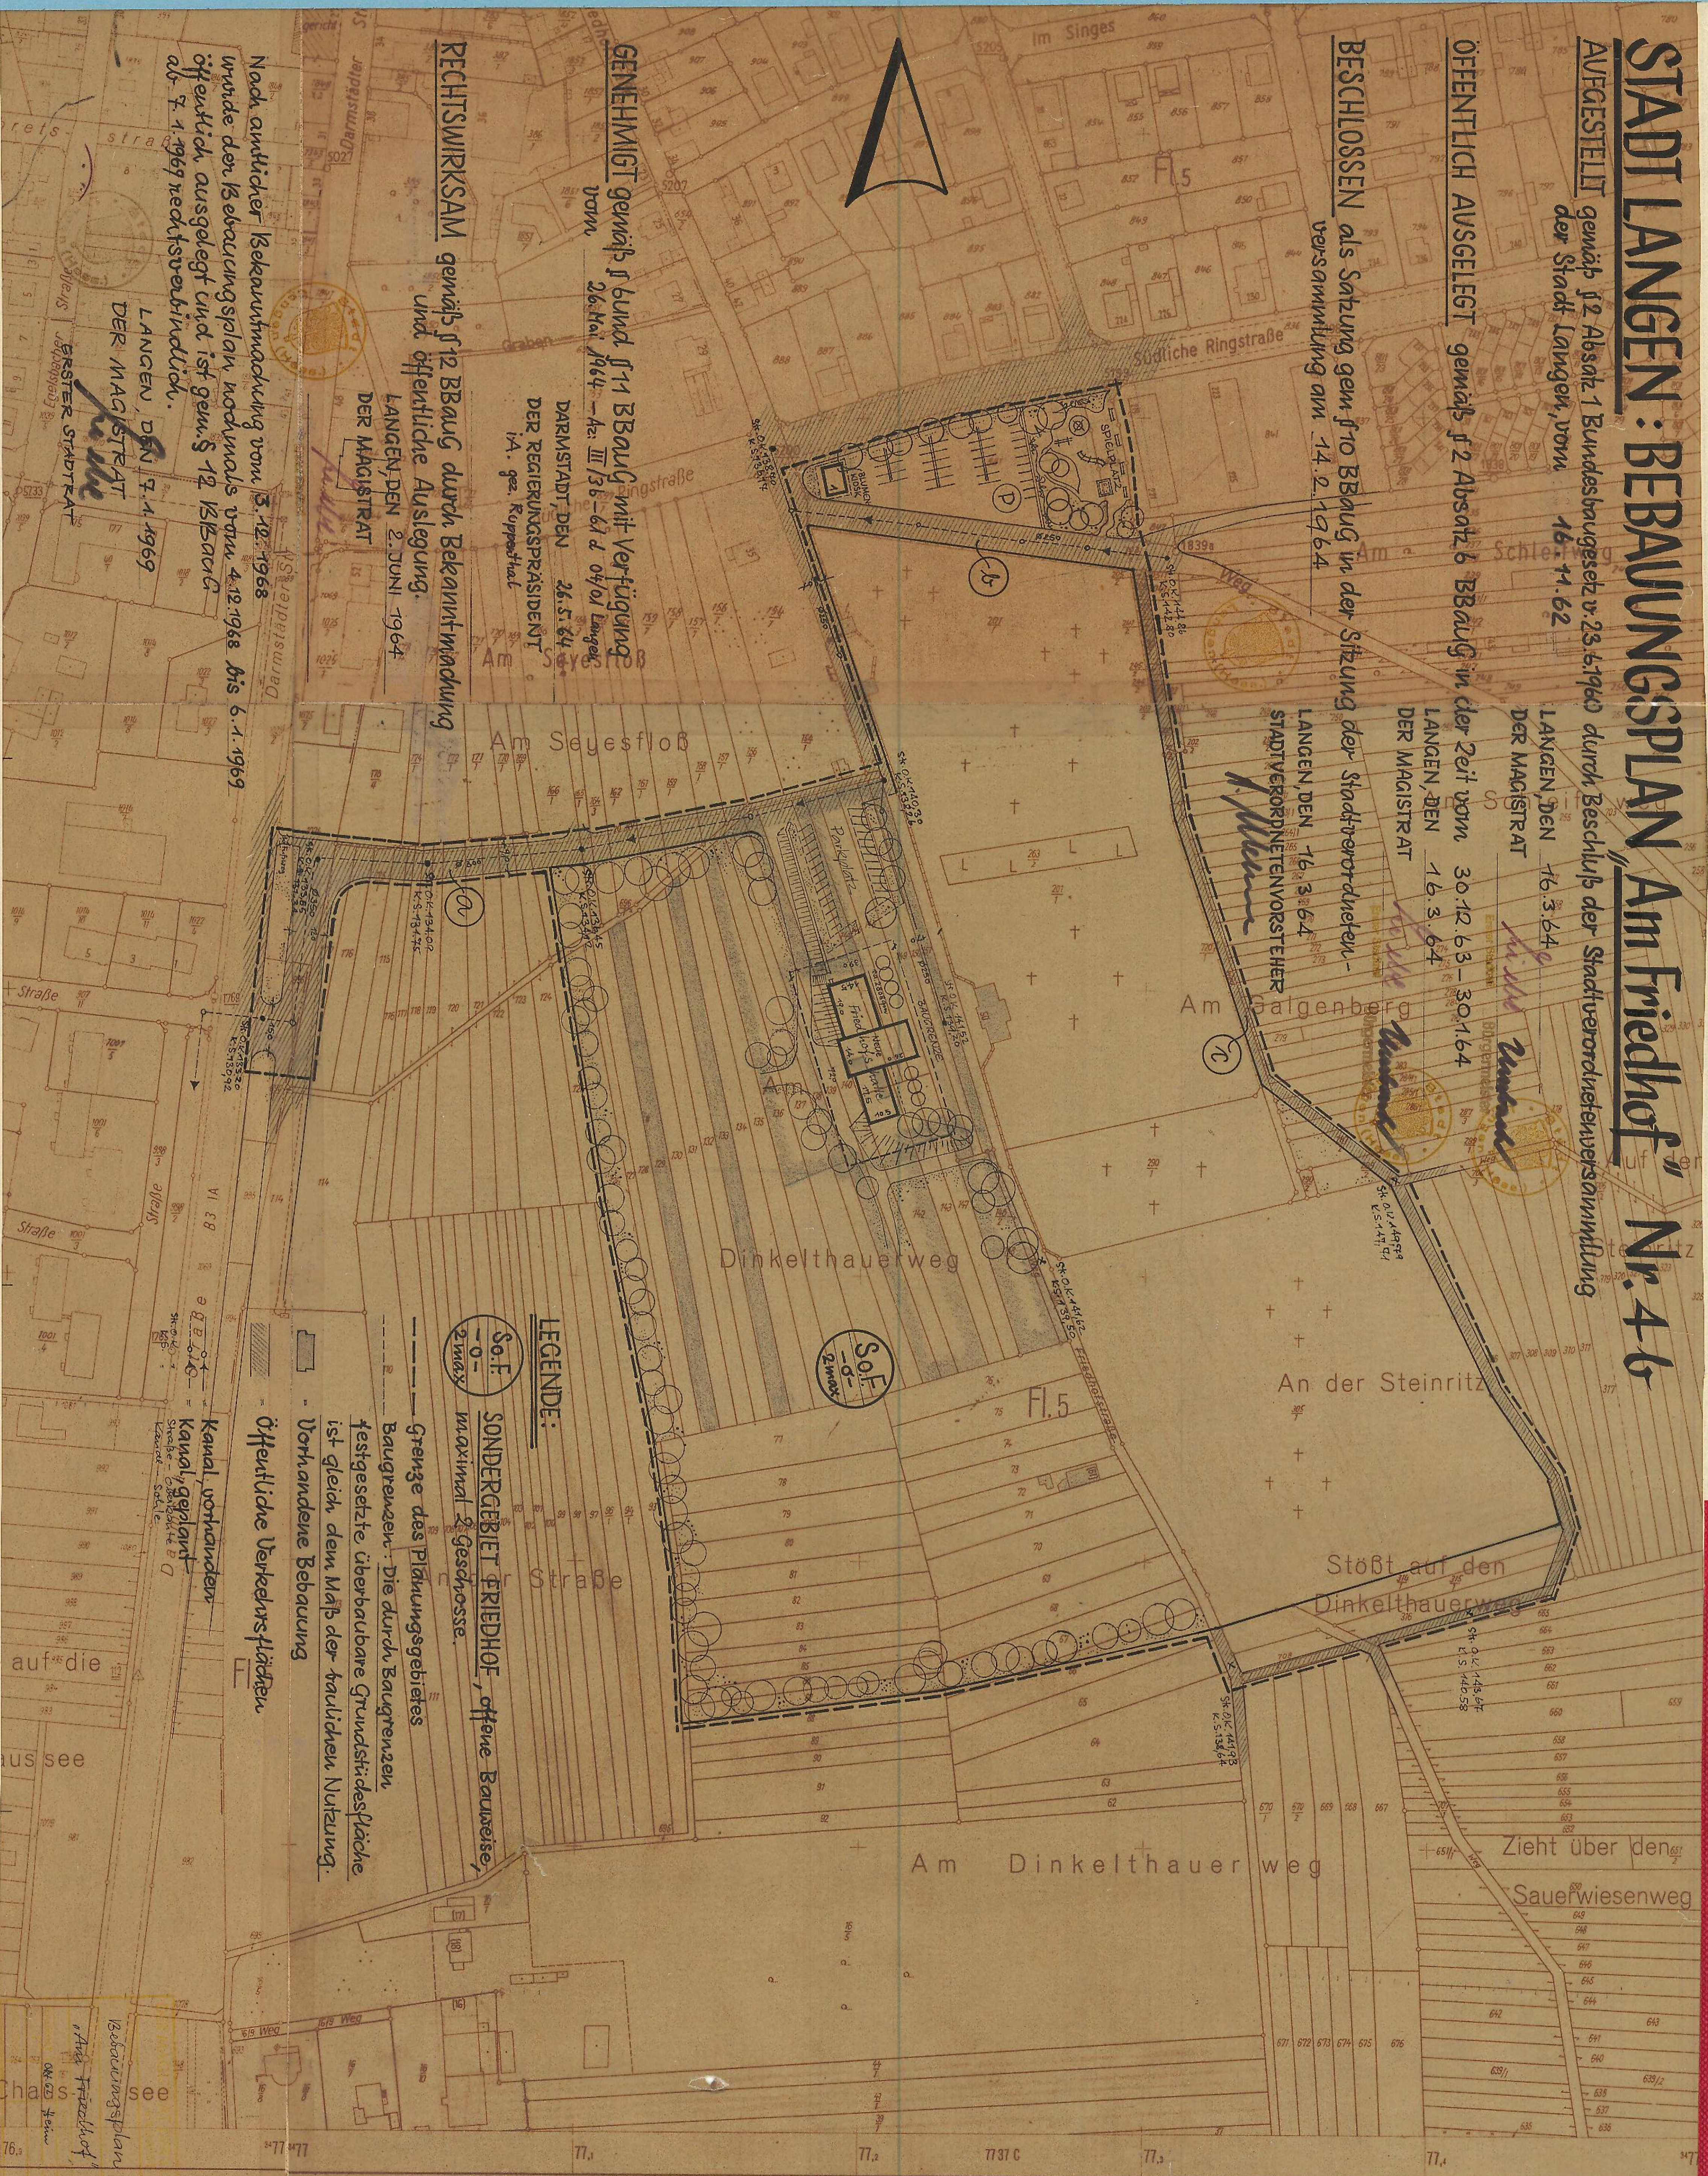

LEGENDE:

- So.F. SONDERGEBIET FRIEDHOF, offene Bauweise, maximal 2-geschosse.**
- Grenze des Planungsgebietes
- Baugrenzen: Die durch Baugrenzen festgesetzte überbaubare Grundstücksfläche ist gleich dem Maß der tatsächlichen Nutzung.
- Vorhandene Bebauung
- Öffentliche Verkehrsflächen
- Kanal, vorhanden
- Kanal, geplant

1:1000
Hessische Kataster- und Vermessungsverwaltung
Katasteramt Offenbach a. M.
Abschließend geprüft
S. Müller
Vermessungsamt

738 A

1:1000
4.6
4.7