



Detail: BE-Fläche

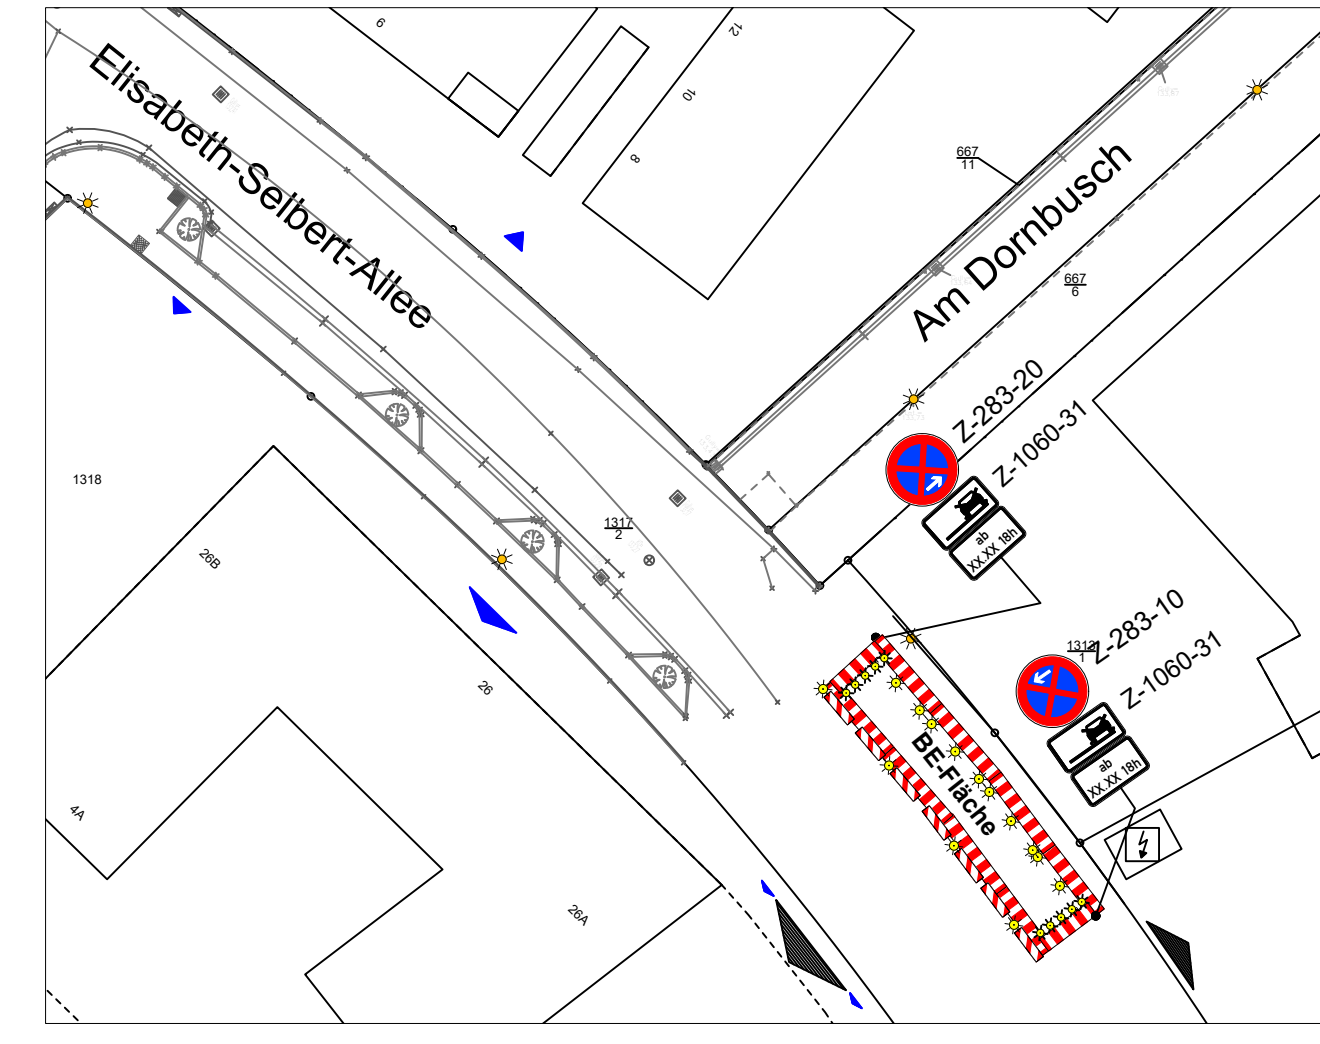

Zeichenerklärung


	Absperrung VZ 600	
	Absperrung VZ 600 mit Beleuchtung (gelb)	
	Bake VZ 605 mit Beleuchtung	
	Verkehrszeichen außer Kraft setzen (auskreuzen, abdecken, ersetzen, wegdrehen, oder demontieren)	
	Gelbmarkierung	
	Baubereich	
	Fußgängerführung	
	Einfahrt	
	Eingang	
	gesperrte Einfahrt	

Detail: Wechselnde Fußgängerführung
M= 1:250

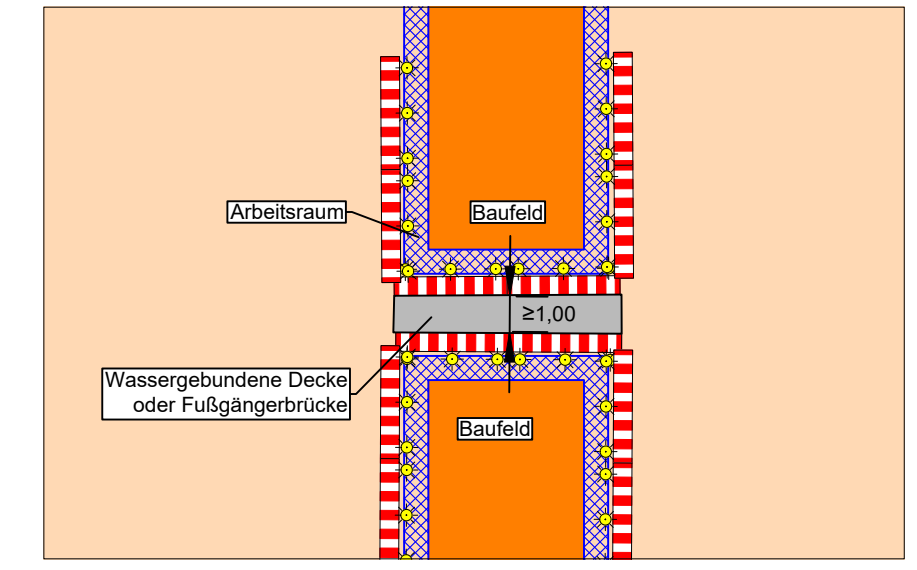


c	BE-Fläche und Lagerfläche für Material hinzugefügt	30.09.2024	AK/Si	
b	Umlenkungsschilder entnommen (siehe Umlenkungsplan), Sackgassenbeschilderung geändert	26.09.2024	AK/Si	
a	diverse Verkehrszeichen geändert, Detail Fußgängerführung eingefügt	26.06.2023	AK/Si	
Index:	Art der Änderung	Datum	Zeichen	
Bearbeitung:		Datum	Zeichen	
Durth Roos Consulting GmbH Julius-Reiber-Straße 15, 64293 Darmstadt		bearbeitet	14.06.2023	Ge
		gezeichnet	14.06.2023	Si
		geprüft:		

Auftraggeber: Langen • RheinMain IDEEN TREFFEN MENSCHEN MAGISTRAT DER STADT LANGEN		Unterlage: Blatt-Nr.: 1
Projekt: "Elisabeth-Selbert-Allee" Langen - Ausführungsplanung -	Datum Zeichen	
freigegeben: Langen, den	geprüft Verkehrszeichenplan Bauphase 1 Maßstab: 1 : 1.000	

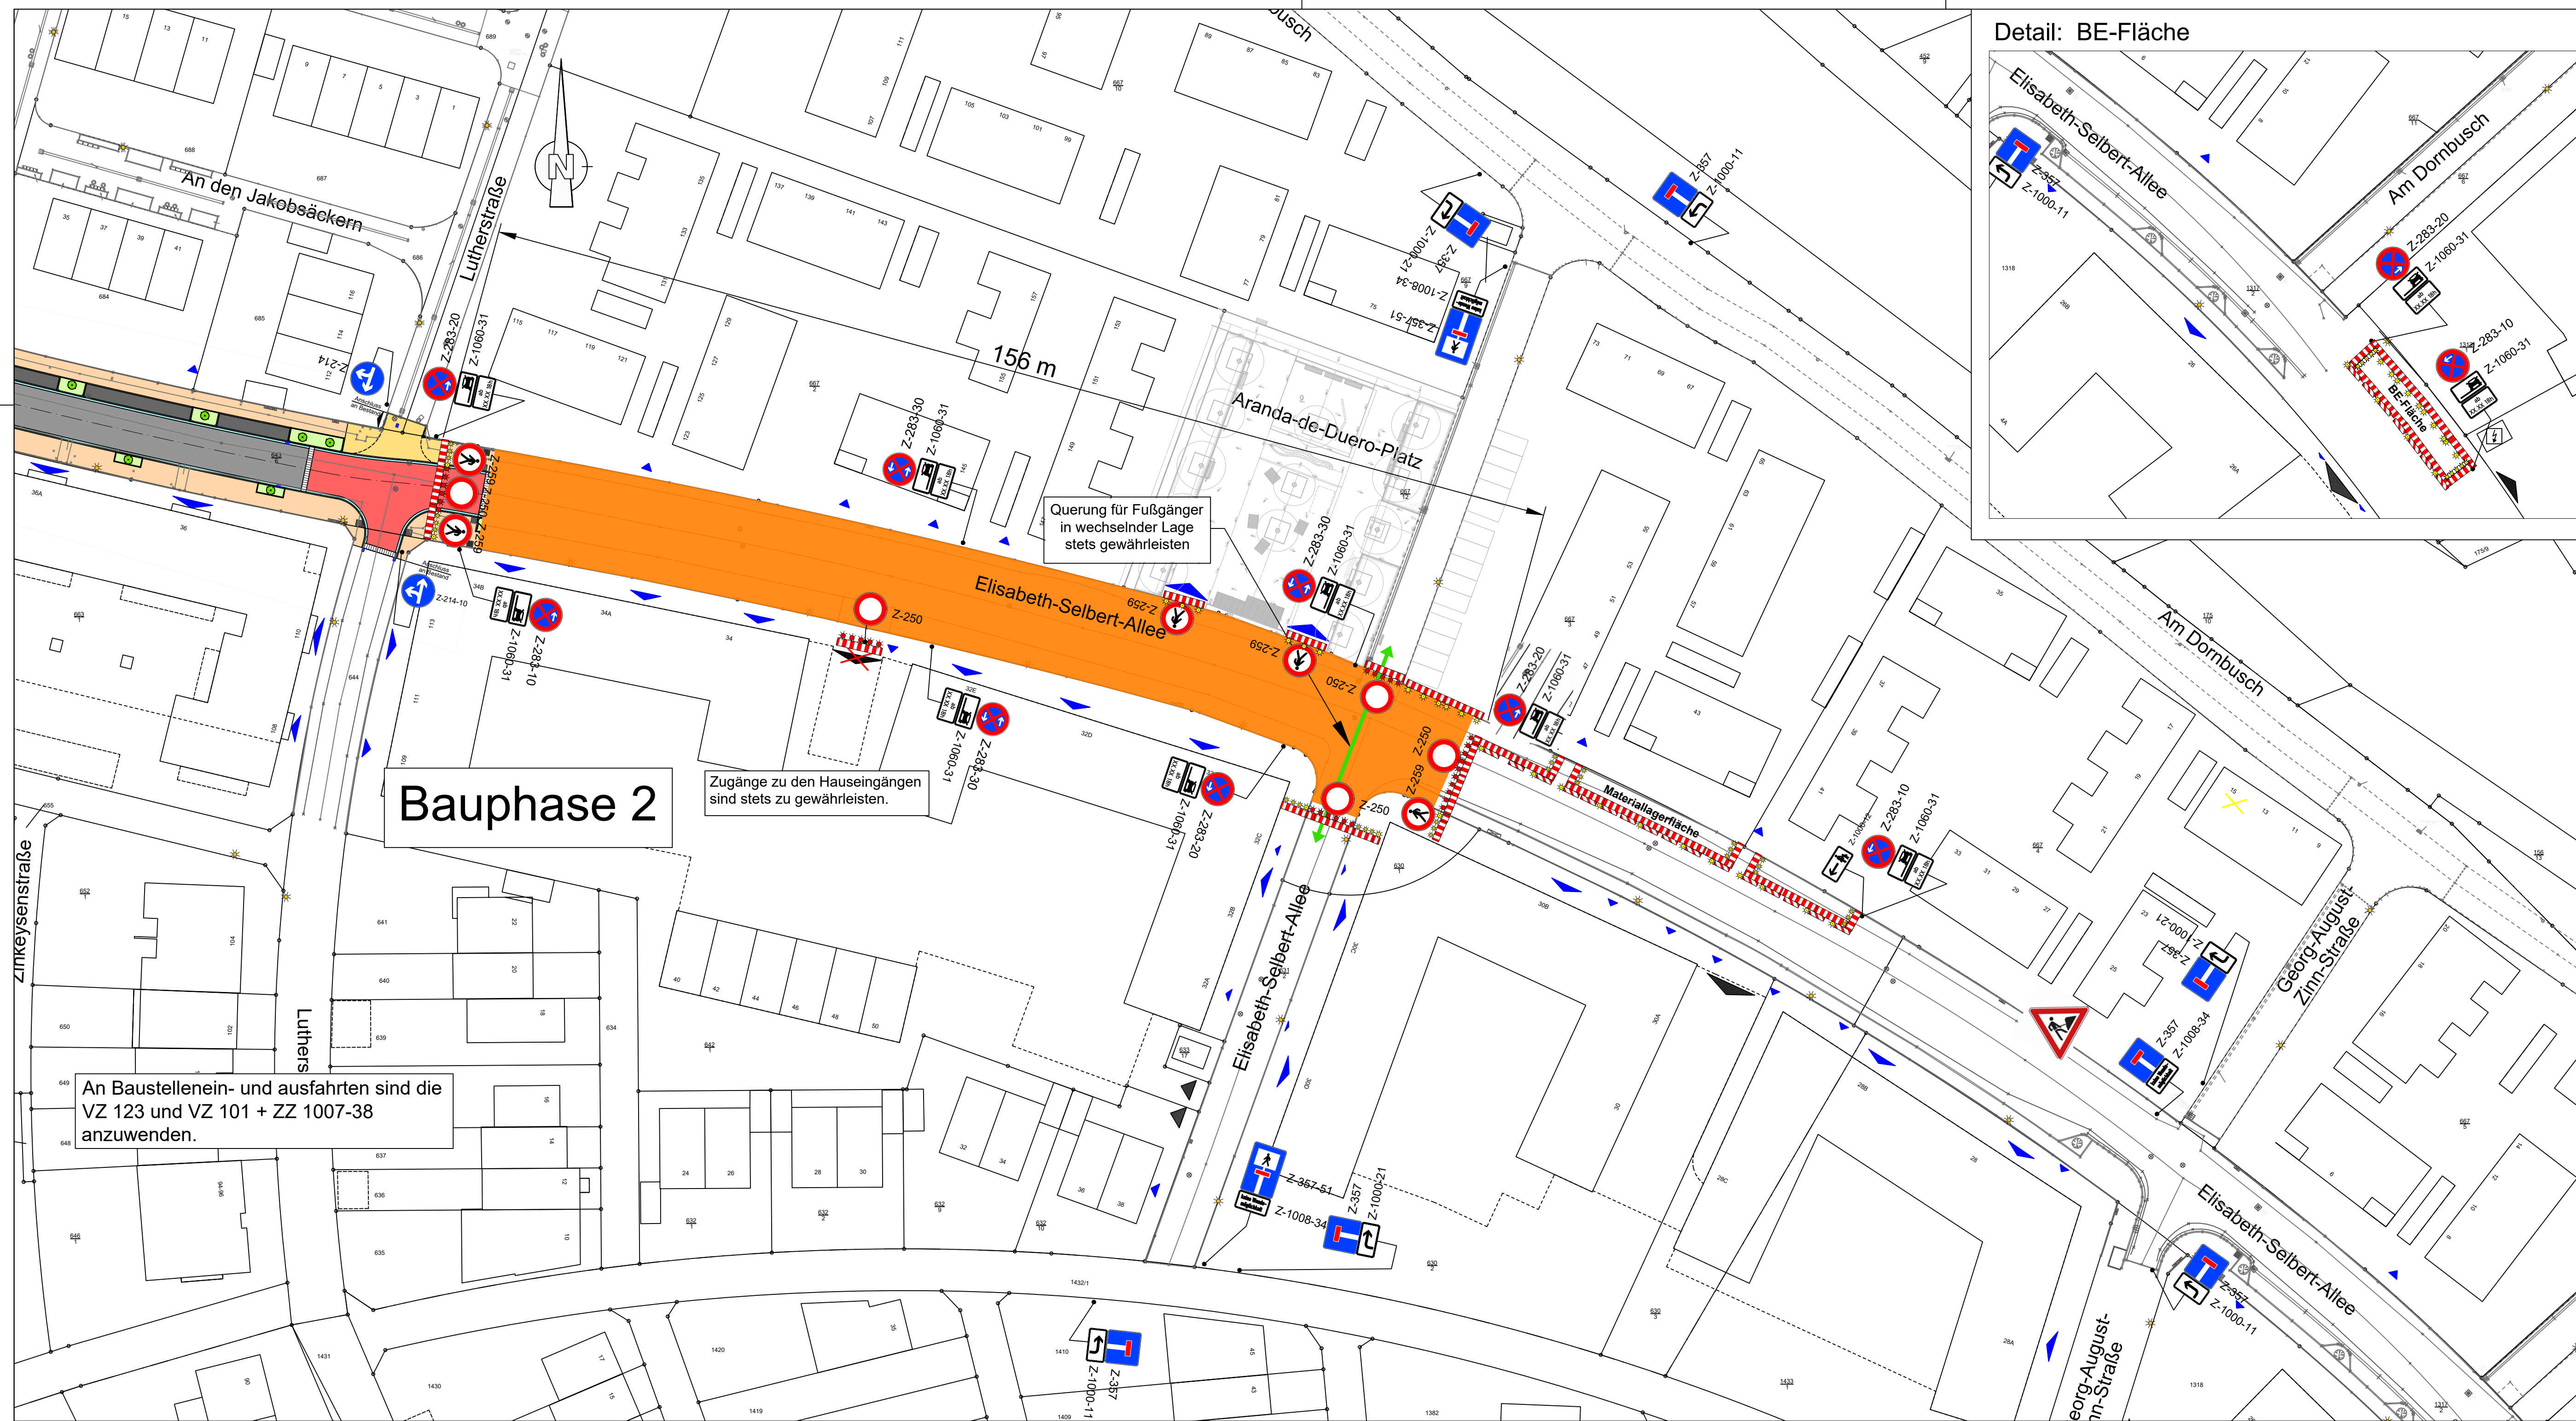


Detail: BE-Fläche

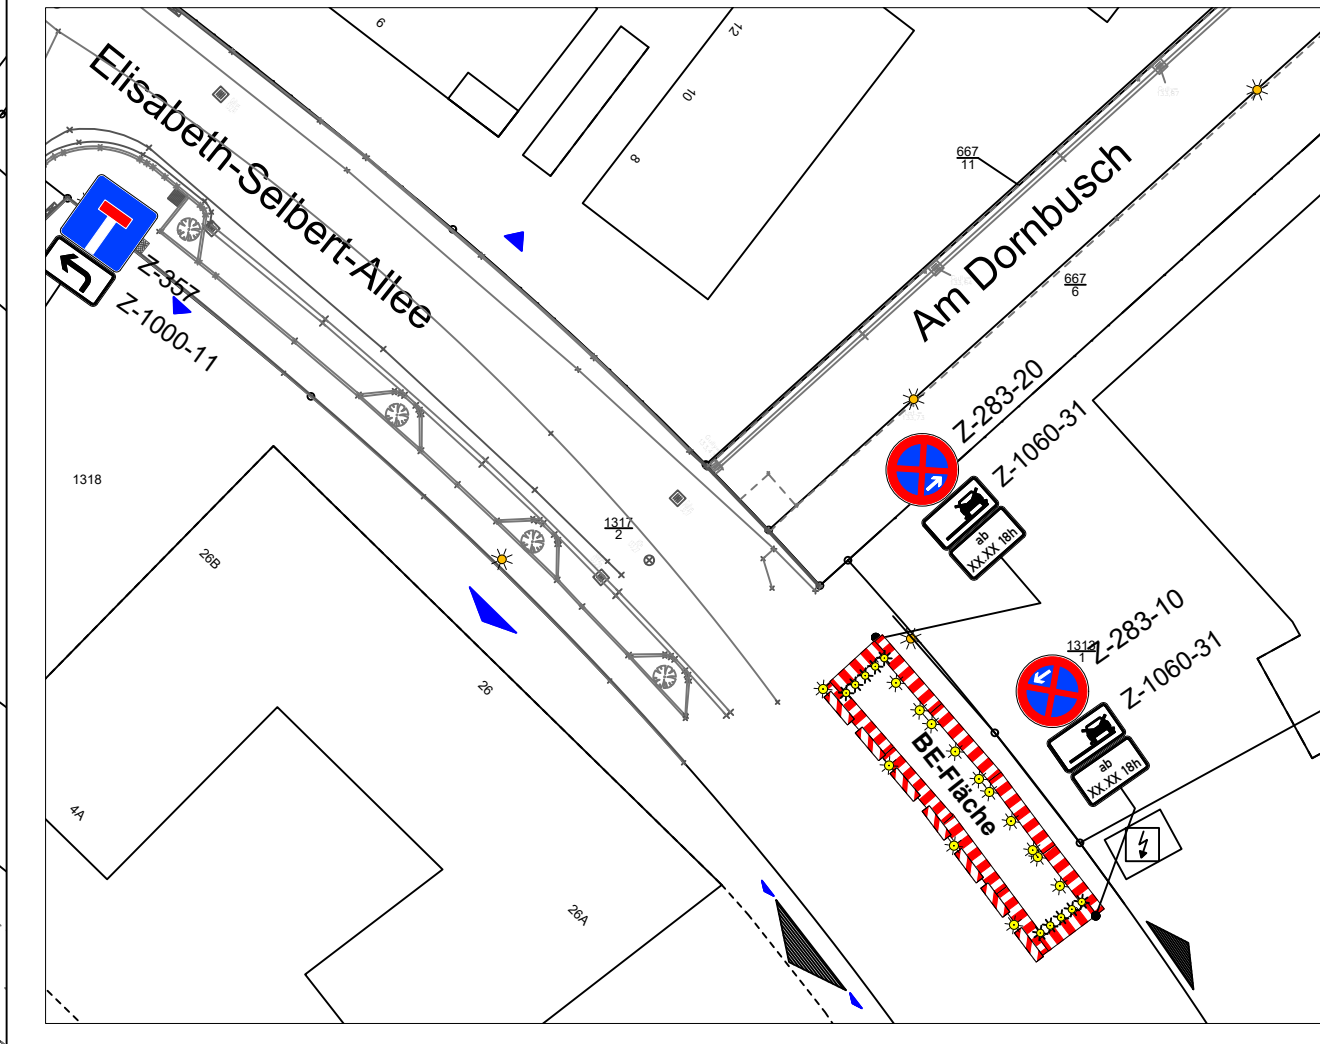

Zeichenerklärung

	Absperrung VZ 600	
	Absperrung VZ 600 mit Beleuchtung (gelb)	
	Bake VZ 605 mit Beleuchtung	
	Verkehrszeichen außer Kraft setzen (auskreuzen, abdecken, ersetzen, wegdrehen, oder demontieren)	
	Gelbmarkierung	
	Baubereich	
	Fußgängerführung	
	Einfahrt	
	Eingang	
	gesperrte Einfahrt	

Detail: Wechselnde Fußgängerführung
M= 1:250

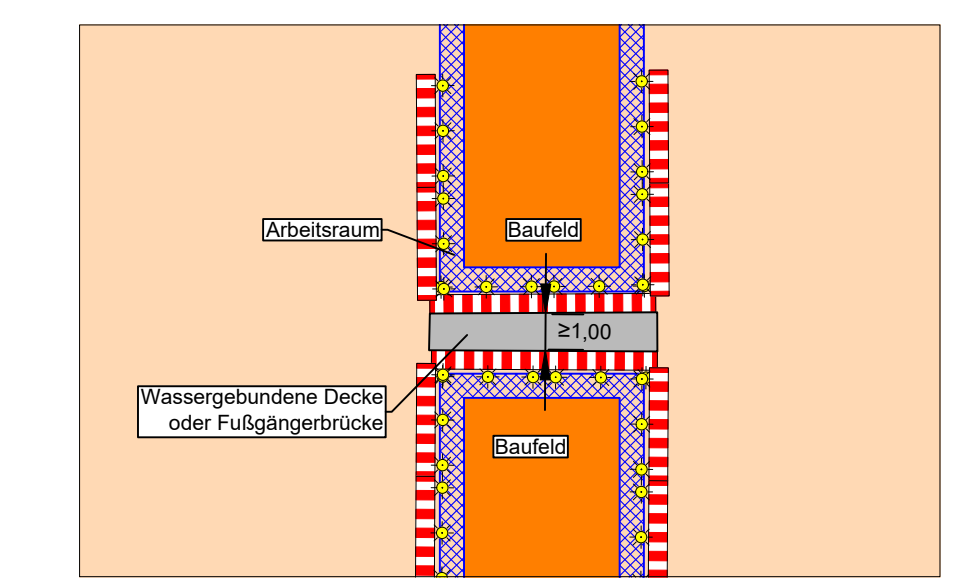

c	BE-Fläche und Lagerfläche für Material hinzugefügt	30.09.2024	AK/SI
b	Sackgassenbeschilderung geändert	26.09.2024	AK/SI
a	diverse Verkehrszeichen geändert, Detail Fußgängerführung eingefügt	26.06.2023	AK/SI
Index:	Art der Änderung	Datum	Zeichen

Bearbeitung:

Durth Roos Consulting GmbH Julius-Reiber-Straße 15, 64293 Darmstadt		bearbeitet	14.06.2023	Ge
		gezeichnet	14.06.2023	SI
		geprüft:		

Auftraggeber:


Langen • RheinMain IDEEN TREFFEN MENSCHEN MAGISTRAT DER STADT LANGEN	Unterlage: Blatt-Nr.: 2
--	----------------------------

Projekt:

"Elisabeth-Selbert-Allee" Langen - Ausführungsplanung -	Datum Zeichen
geprüft	Verkehrszeichenplan Bauphase 2 Maßstab: 1 : 1.000


freigegeben:

Langen, den	
-------------	--

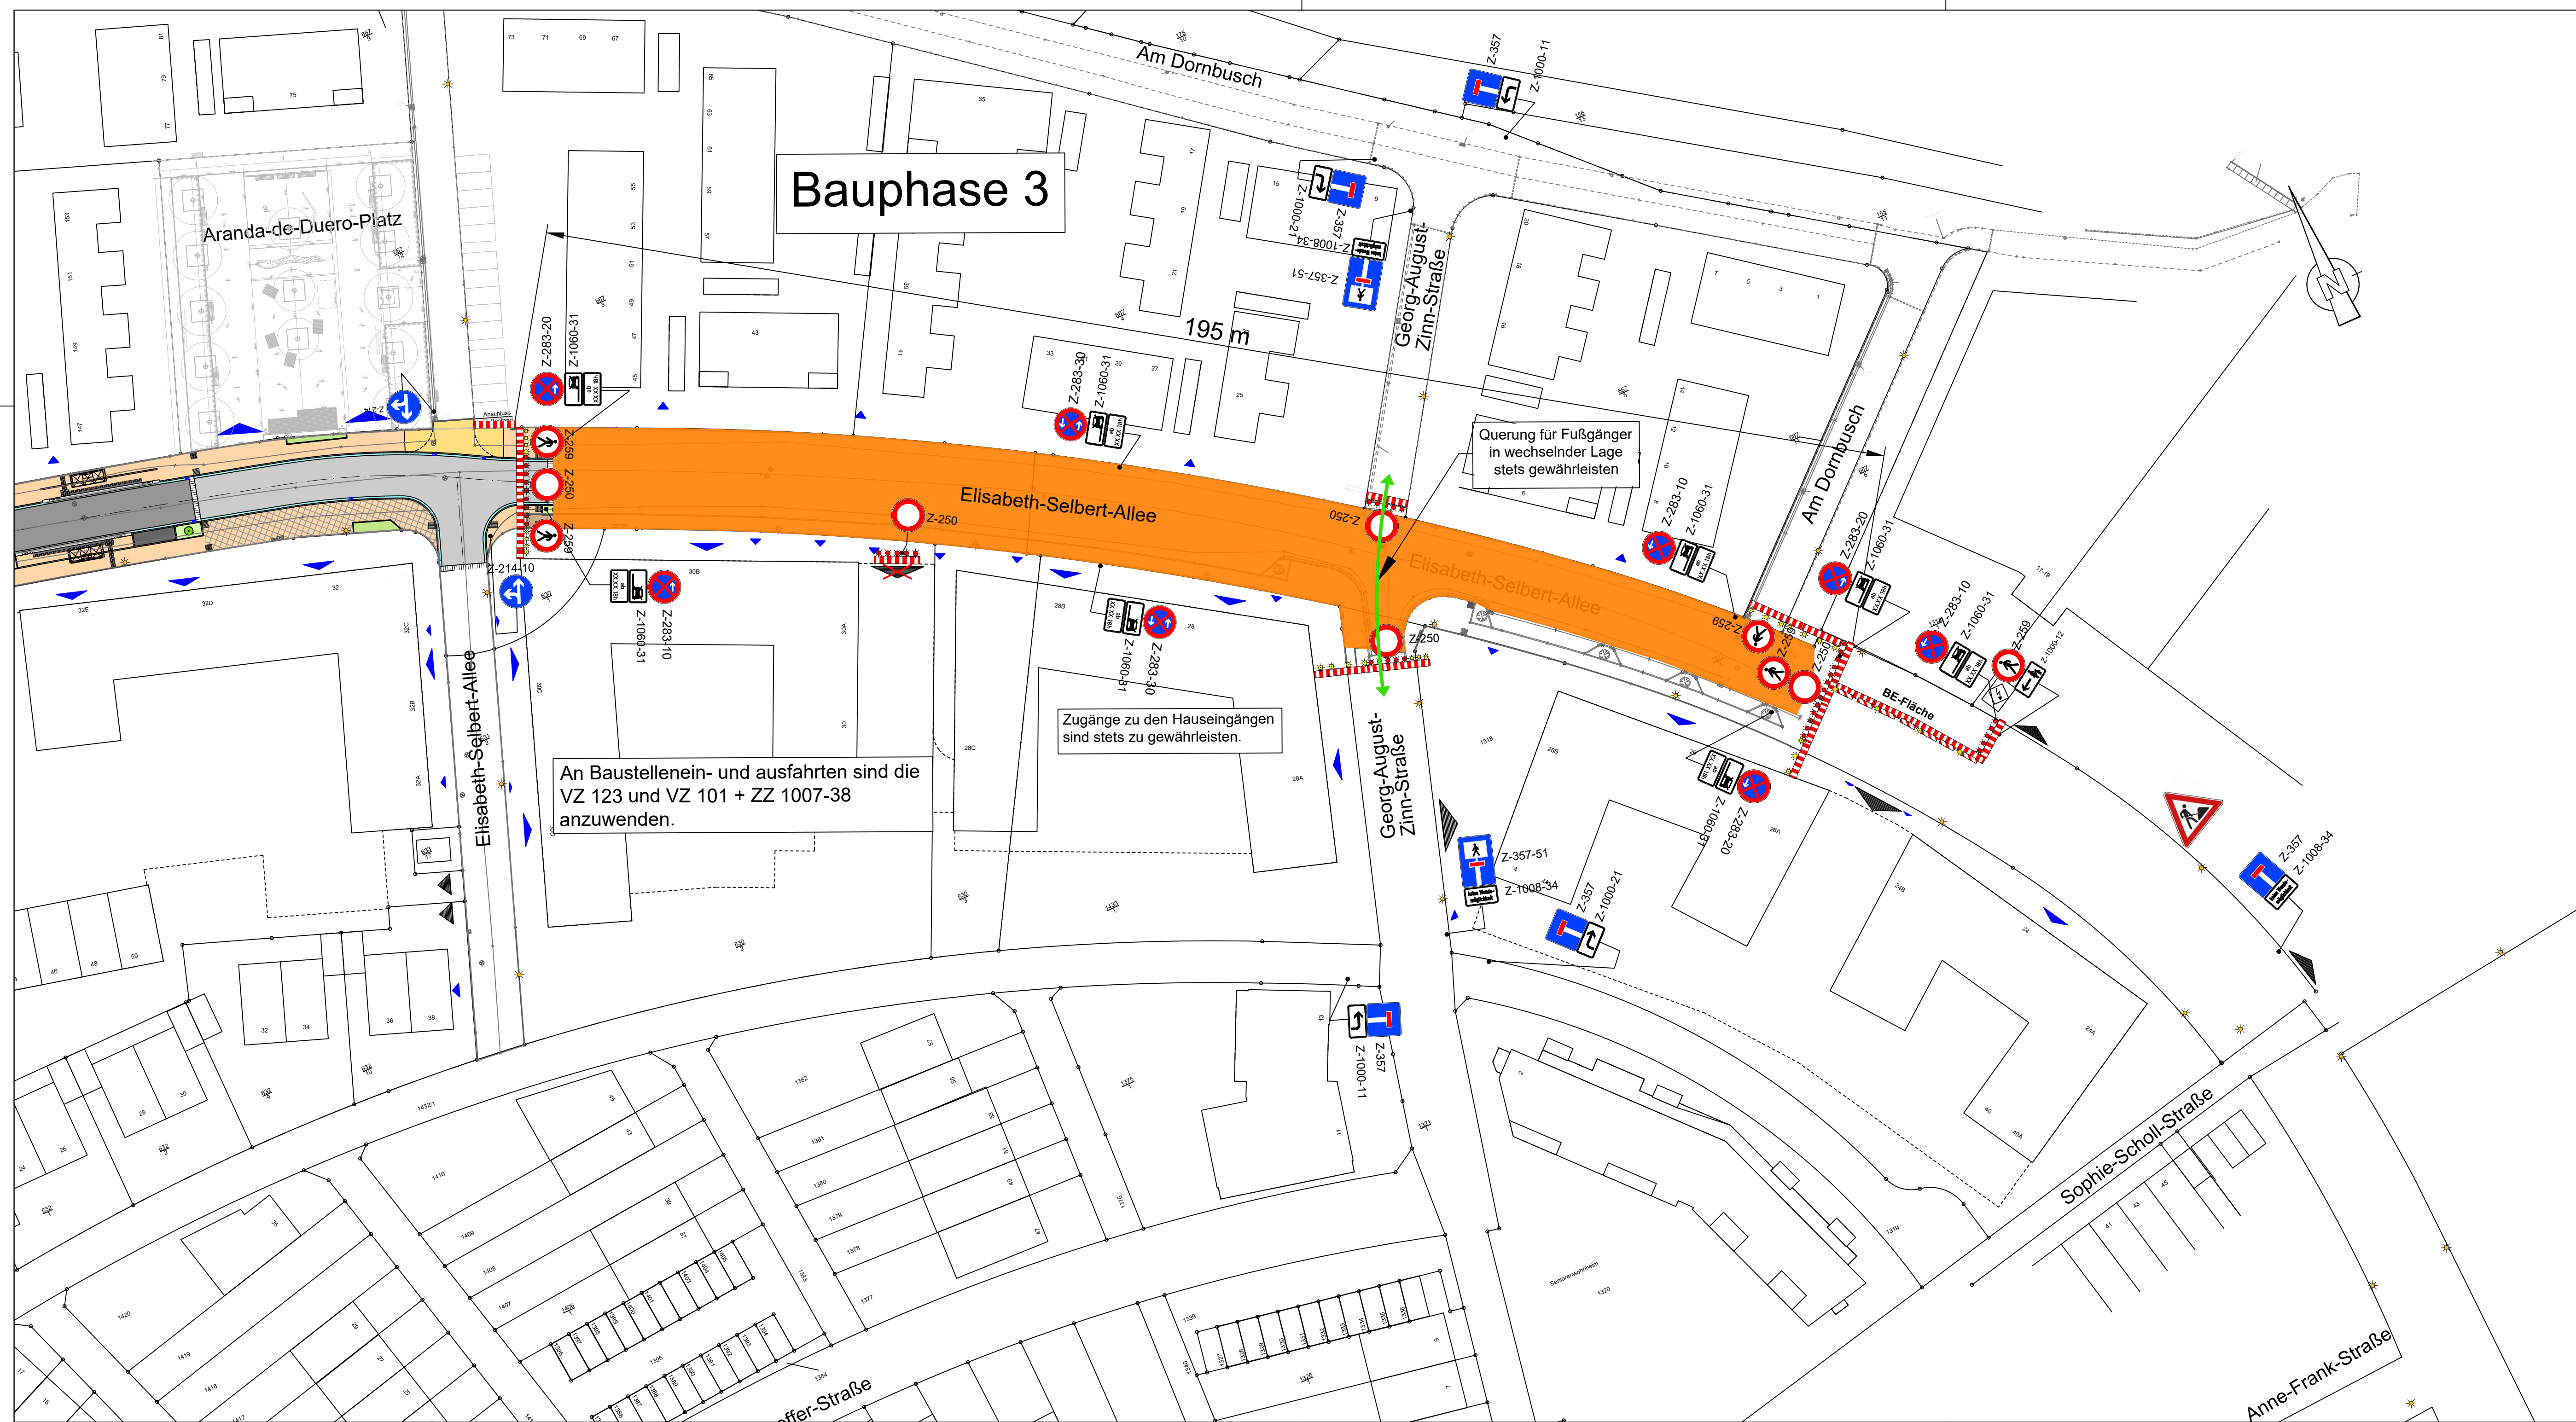



Zeichenerklärung

	Absperzung VZ 600
	Absperzung VZ 600 mit Beleuchtung (gelb)
	Bake VZ 605 mit Beleuchtung
	Verkehrszeichen außer Kraft setzen (auskreuzen, abdecken, ersetzen, wegdrehen, oder demontieren)
	Gelbmarkierung
	Baubereich
	Fußgängerführung
	Einfahrt
	Eingang
	gesperrte Einfahrt

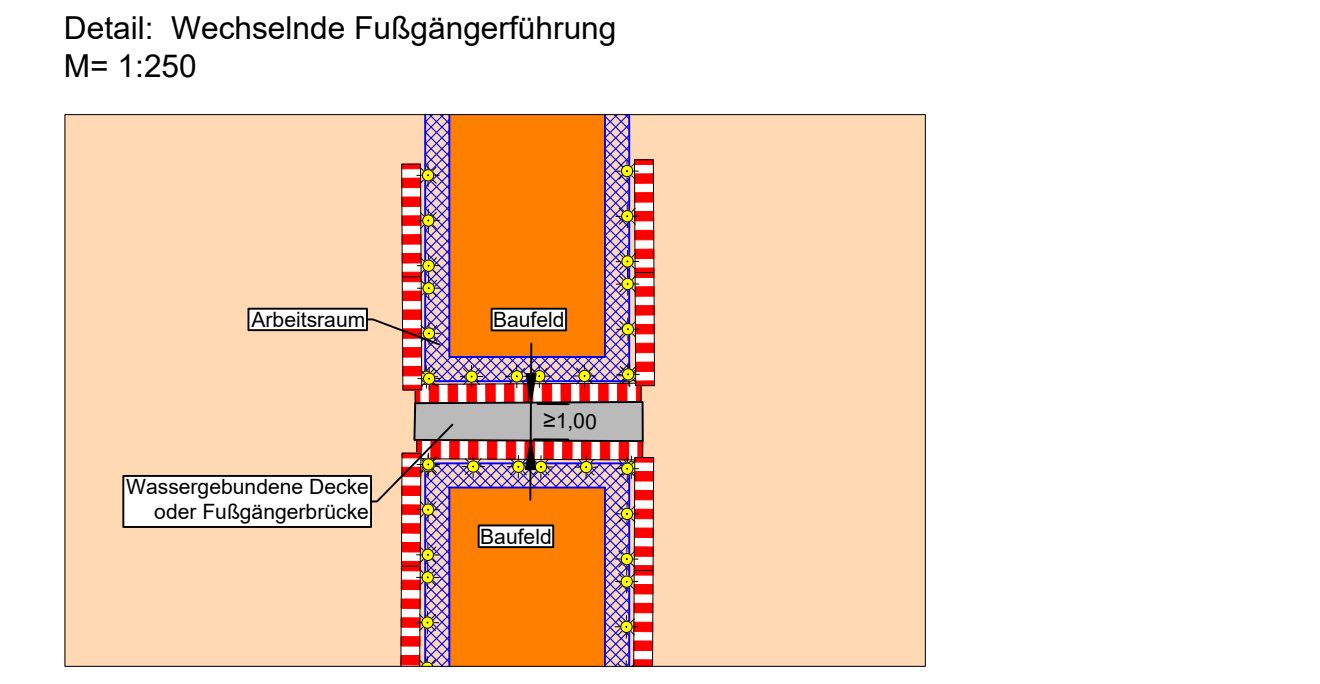

c	BE-Fläche hinzugefügt	30.09.2024	AK/SI	
b	Sackgassenbeschilderung geändert	26.09.2024	AK/SI	
a	diverse Verkehrszeichen geändert, Detail Fußgängerführung eingefügt	26.06.2023	AK/SI	
Index:	Art der Änderung	Datum	Zeichen	
Bearbeitung:		Datum	Zeichen	
Durth Roos Consulting GmbH Julius-Reiber-Straße 15, 64293 Darmstadt		bearbeitet	14.06.2023	Ge
		gezeichnet	14.06.2023	SI
geprüft:				

Auftraggeber: Langen • RheinMain <small>IDEEEN TREFFEN MENSCHEN</small> MAGISTRAT DER STADT LANGEN		Unterlage: Blatt-Nr.: 3
Projekt: "Elisabeth-Selbert-Allee" Langen - Ausführungsplanung -	geprüft Verkehrszeichenplan Bauphase 3 Maßstab: 1 : 1.000	Datum Zeichen
freigegeben: Langen, den		

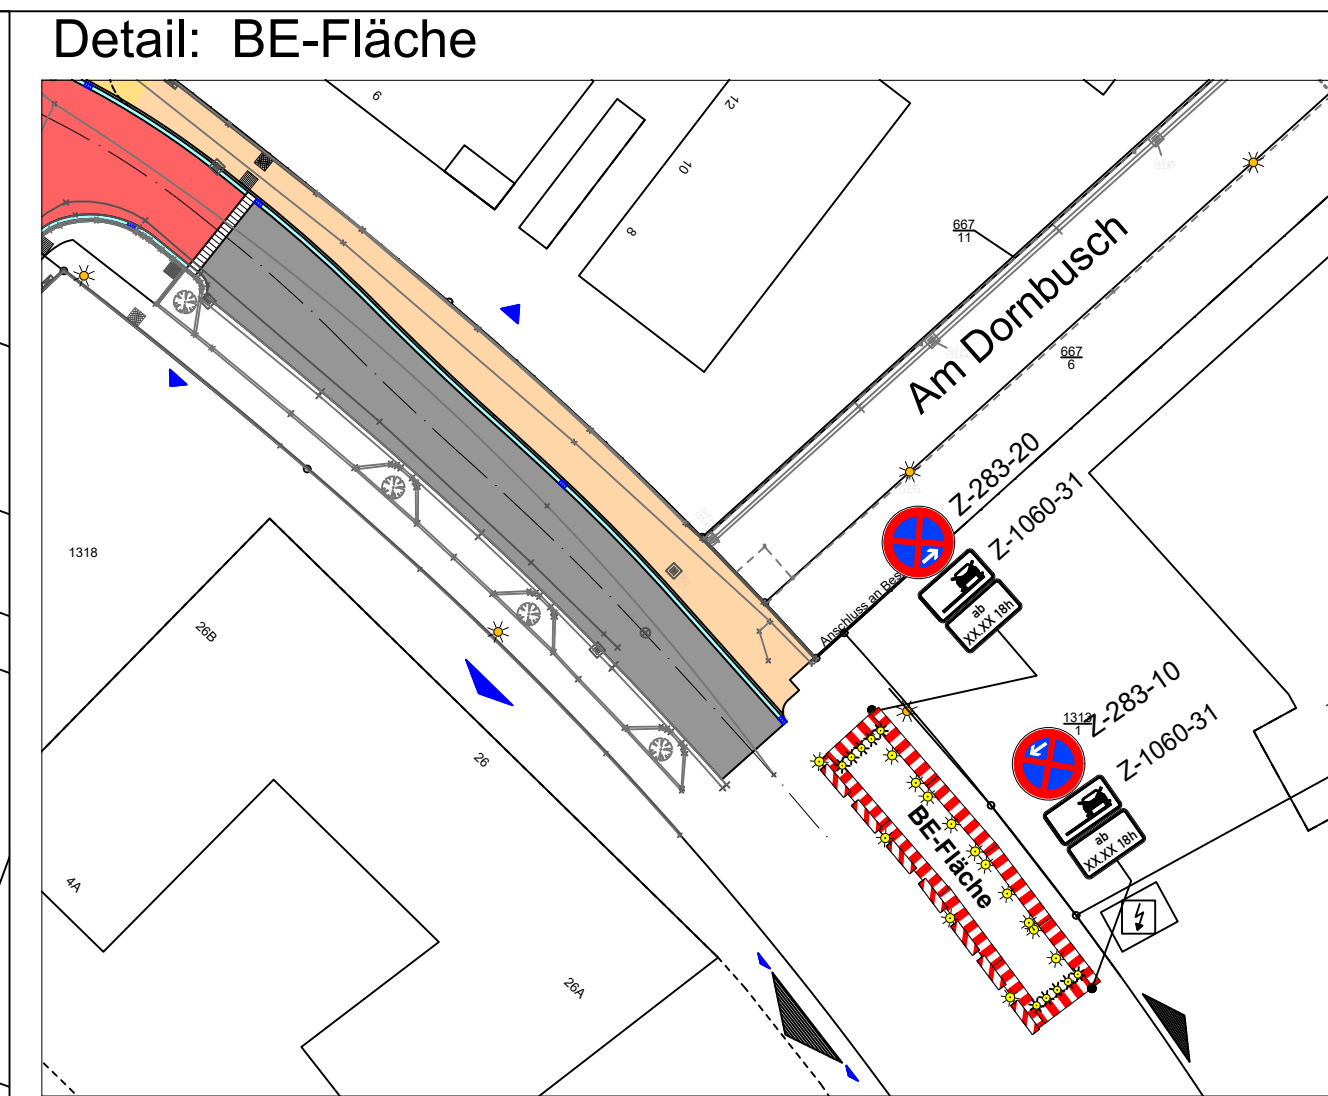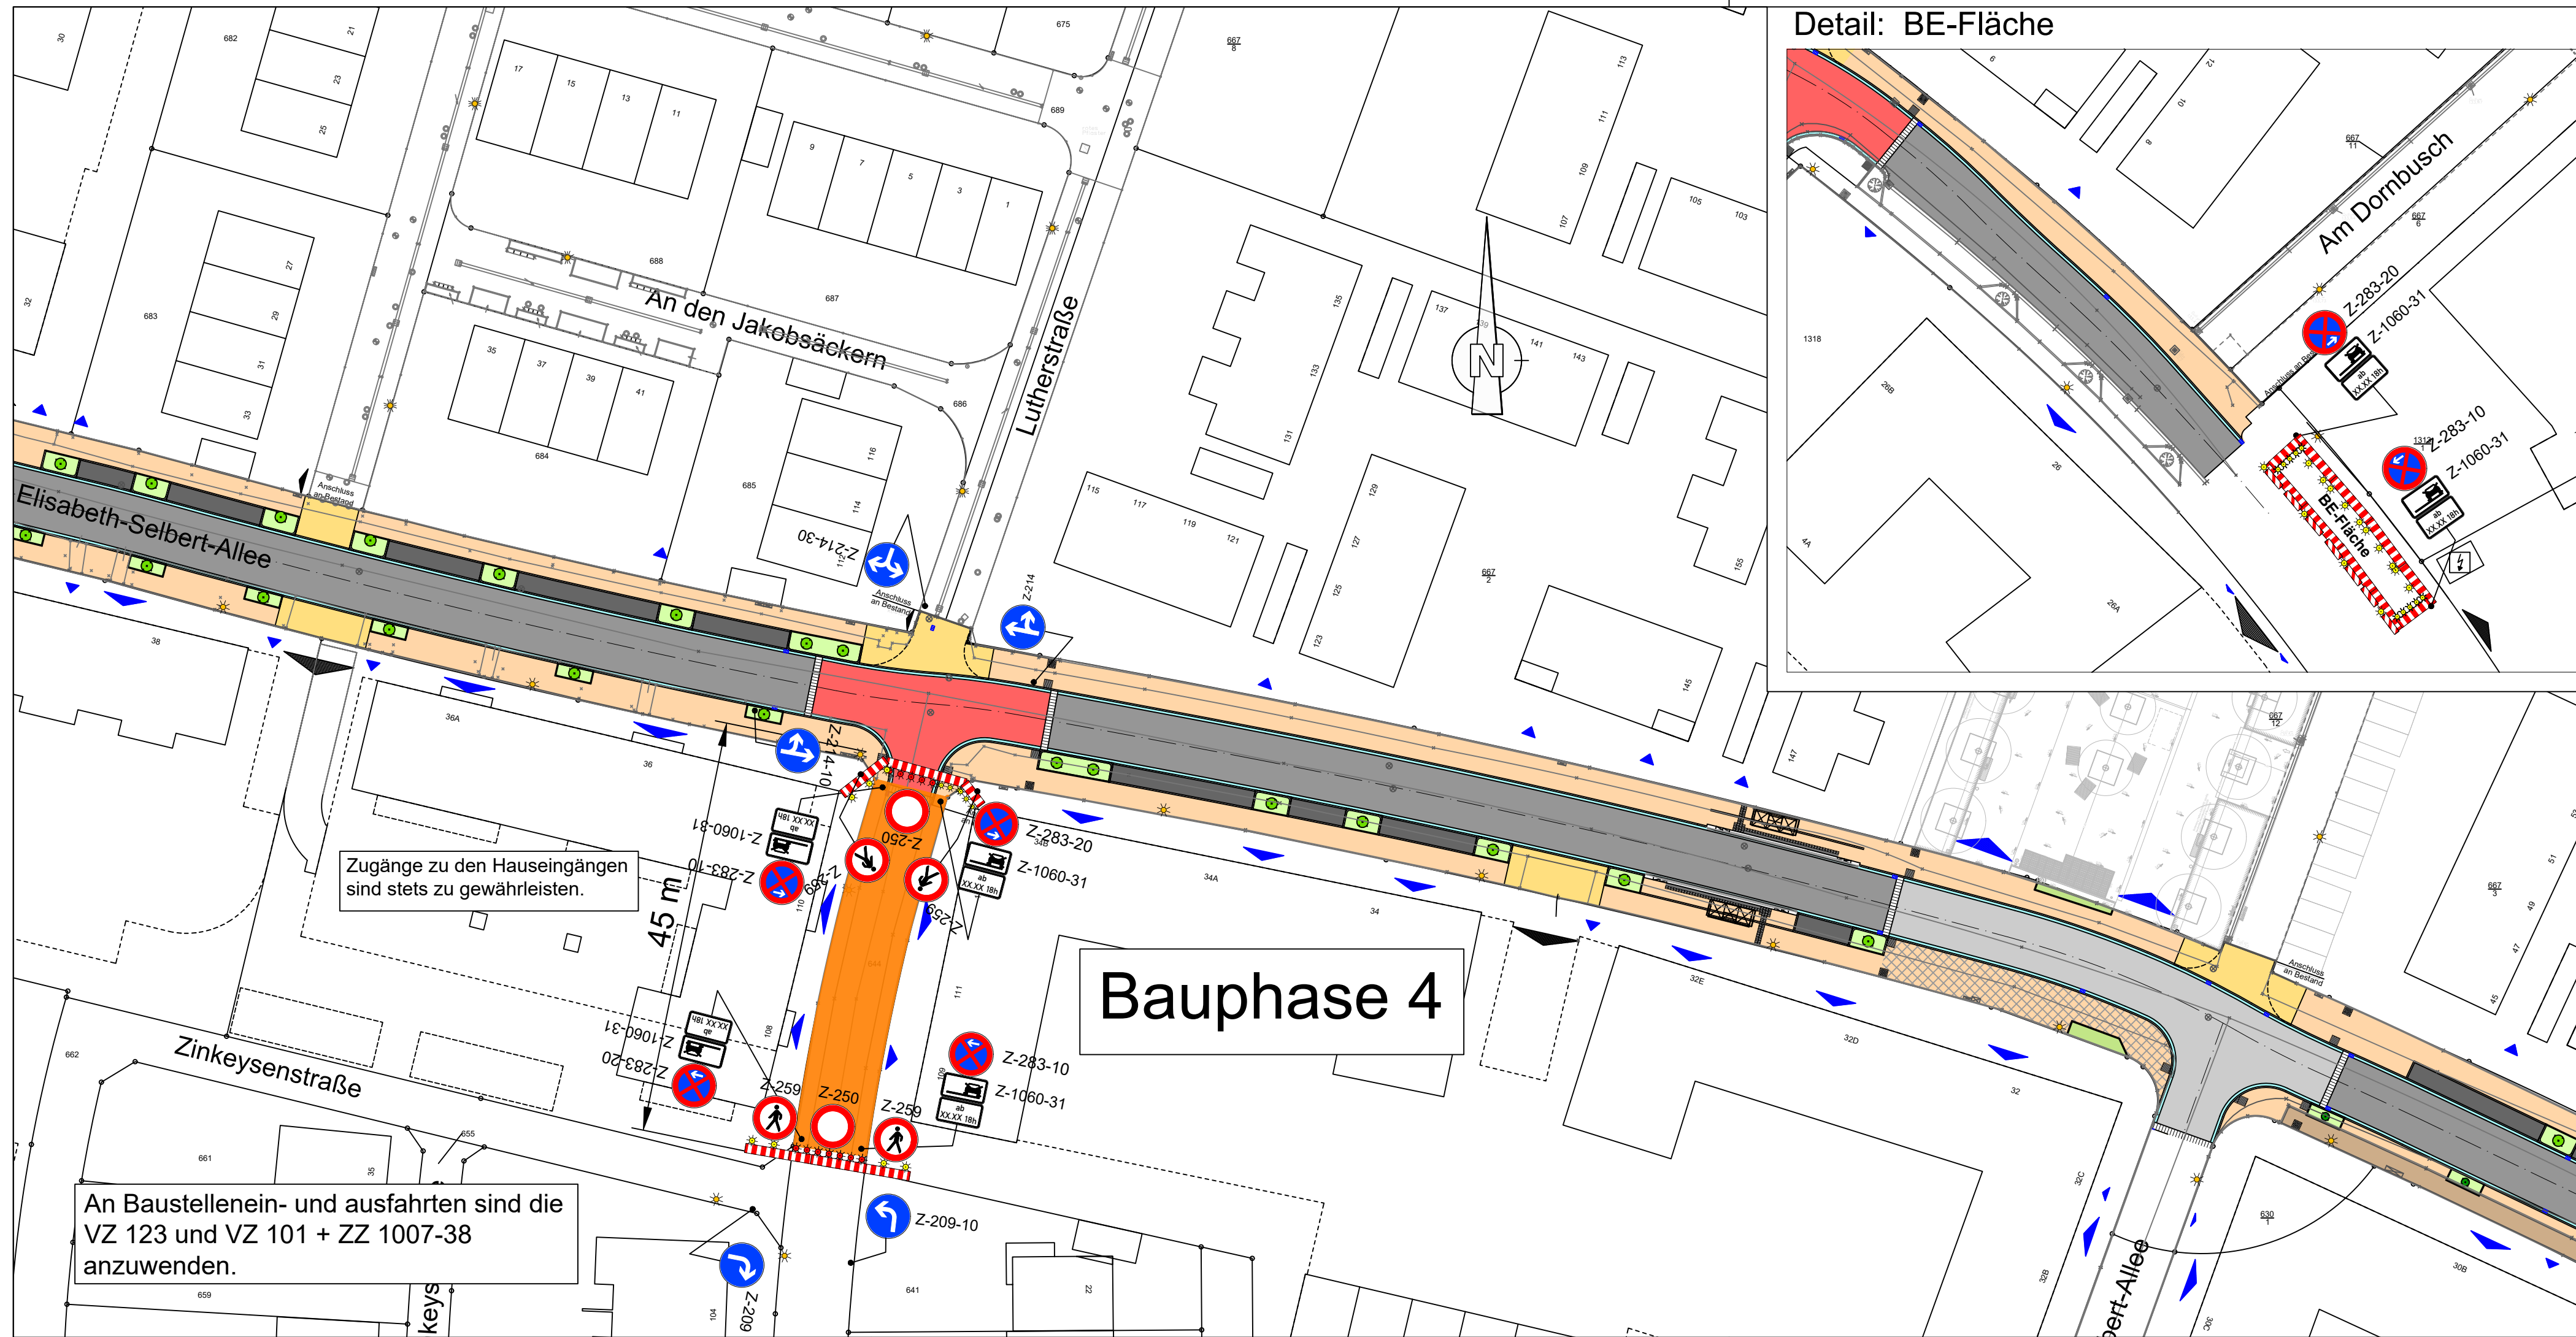


Zeichenerklärung

	Absperrung VZ 600	
	Absperrung VZ 600 mit Beleuchtung (gelb)	
	Bake VZ 605 mit Beleuchtung	
	Verkehrszeichen außer Kraft setzen (auskreuzen, abdecken, ersetzen, wegdrehen, oder demontieren)	
	Gelbmarkierung	
	Baubereich	
	Fußgängerführung	
	Einfahrt	
	Eingang	gesperrte Einfahrt

b	BE-Fläche hinzugefügt	30.09.2024	AK/Si
a	diverse Verkehrszeichen geändert	26.06.2023	AK/Si
Index:	Art der Änderung	Datum	Zeichen
Bearbeitung:		Datum	Zeichen
	bearbeitet	14.06.2023	Ge
	gezeichnet	14.06.2023	Si
	geprüft:		

Durth Roos Consulting GmbH
 Julius-Reiber-Straße 15, 64293 Darmstadt

Auftraggeber: Langen RheinMain <small>IDEEN TREFFEN MENSCHEN</small> MAGISTRAT DER STADT LANGEN	Unterlage: Blatt-Nr.: 4
Projekt: "Elisabeth-Selbert-Allee" Langen - Ausführungsplanung -	Datum Zeichen
freigegeben: Langen, den	geprüft Verkehrszeichenplan Bauphase 4 Maßstab: 1 : 1.000

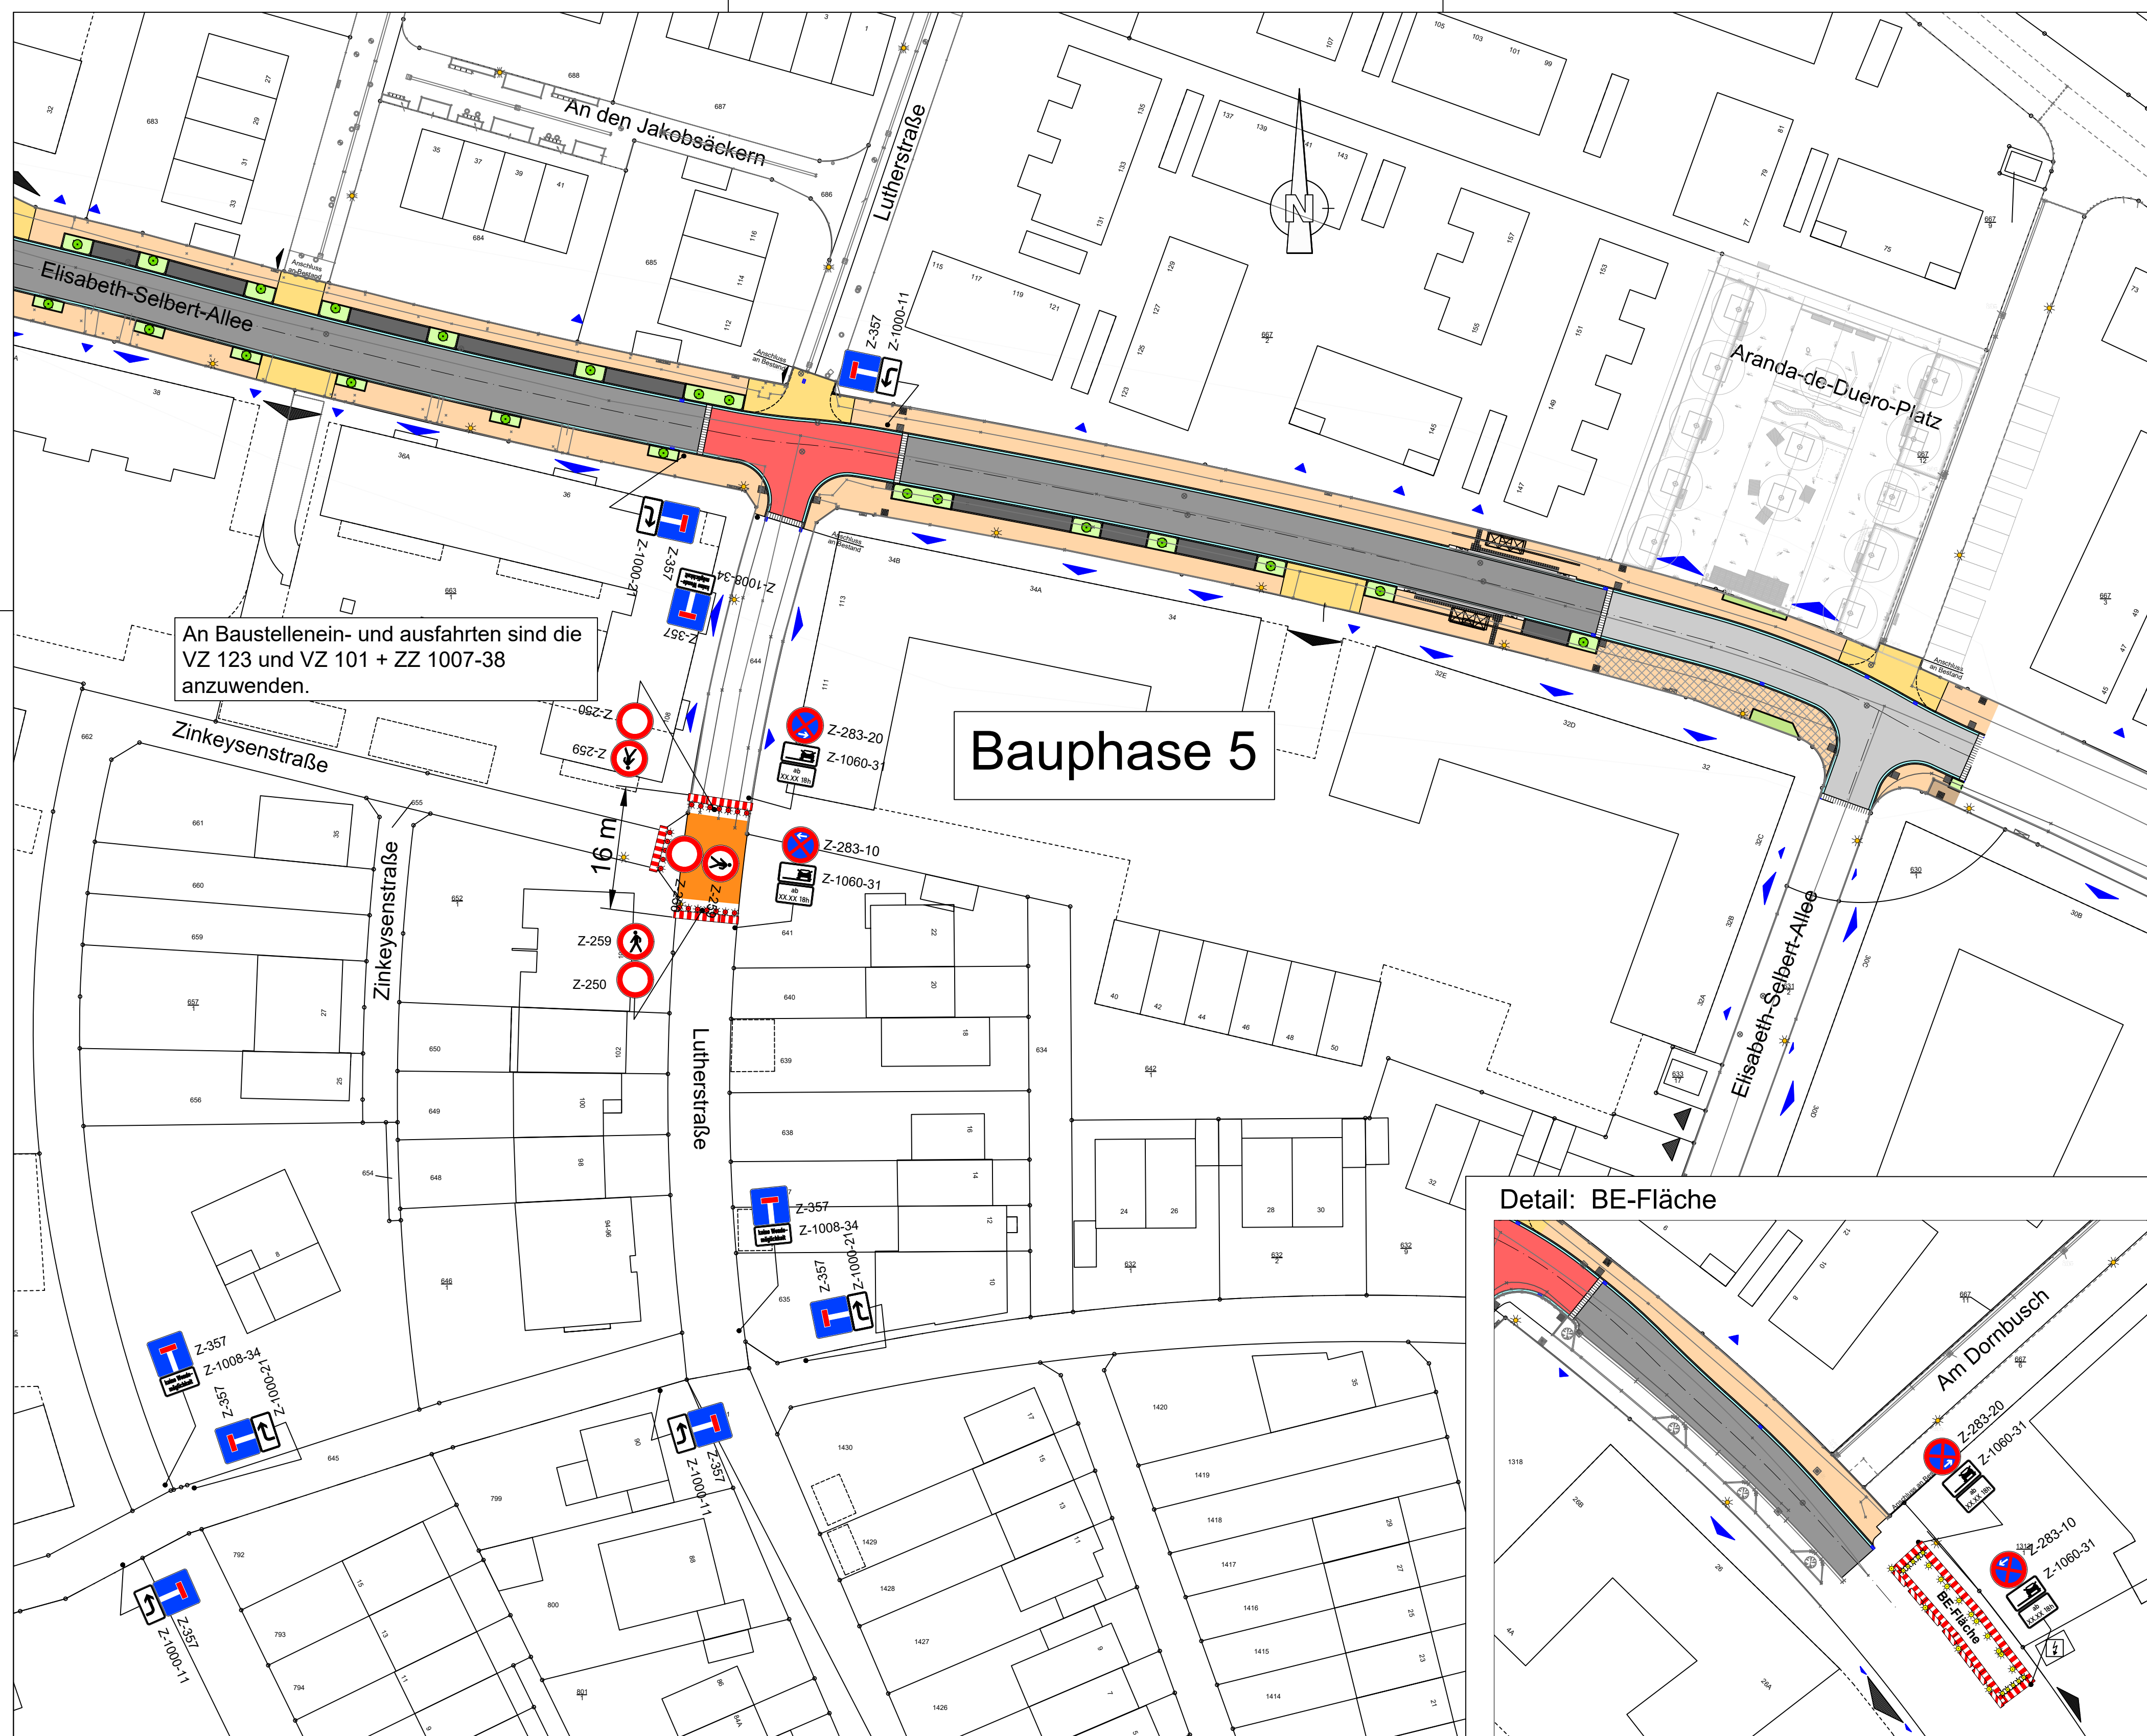


Zeichenerklärung

	Absperrung VZ 600	
	Absperrung VZ 600 mit Beleuchtung (gelb)	
	Bake VZ 605 mit Beleuchtung	
	Verkehrszeichen außer Kraft setzen (auskreuzen, abdecken, ersetzen, wegdrehen, oder demonstrieren)	
	Gelbmarkierung	
	Baubereich	
	Fußgängerführung	
	Einfahrt	
	Eingang	
	gesperrte Einfahrt	

An Baustellenein- und ausfahrten sind die VZ 123 und VZ 101 + ZZ 1007-38 anzuwenden.

Bauphase 5

Detail: BE-Fläche

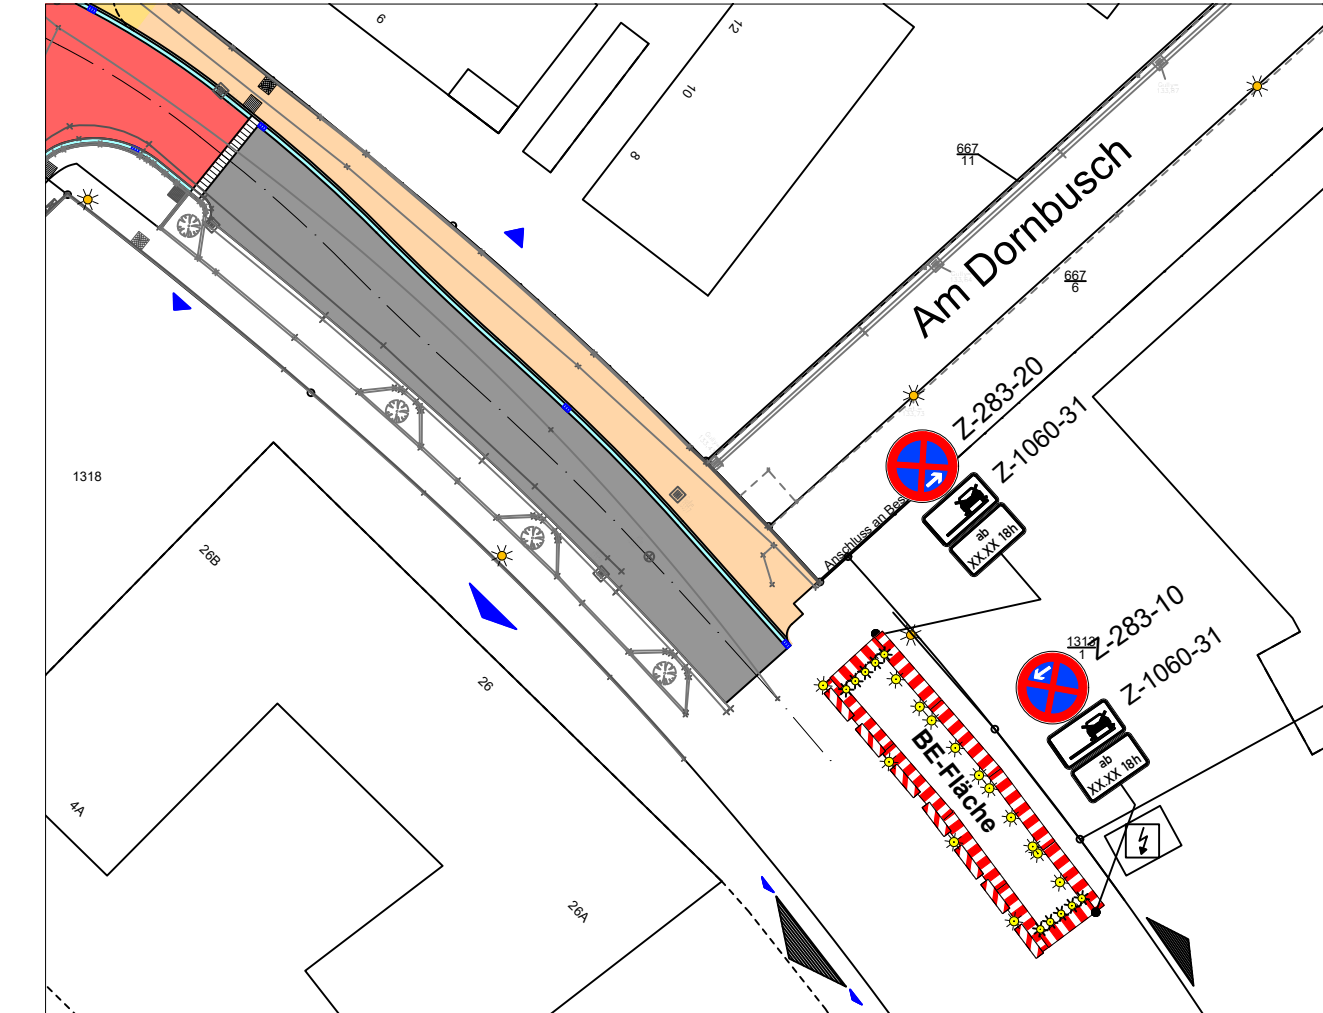

b	BE-Fläche hinzugefügt	30.09.2024	AK/Si
a	diverse Verkehrszeichen geändert	26.06.2023	AK/Si
Index:	Art der Änderung	Datum	Zeichen
Bearbeitung:		Datum	Zeichen
	bearbeitet	14.06.2023	Ge
	gezeichnet	14.06.2023	Si
	geprüft:		


Auftraggeber: **Langen • RheinMain** IDEEN TREFFEN MENSCHEN

Unterlage:
Blatt-Nr.: 5

MAGISTRAT DER STADT LANGEN

Projekt:	"Elisabeth-Selbert-Allee" Langen	geprüft	Datum	Zeichen
	- Ausführungsplanung -			
				Verkehrszeichenplan Bauphase 5 Maßstab: 1 : 1.000

freigegeben:	
Langen, den	

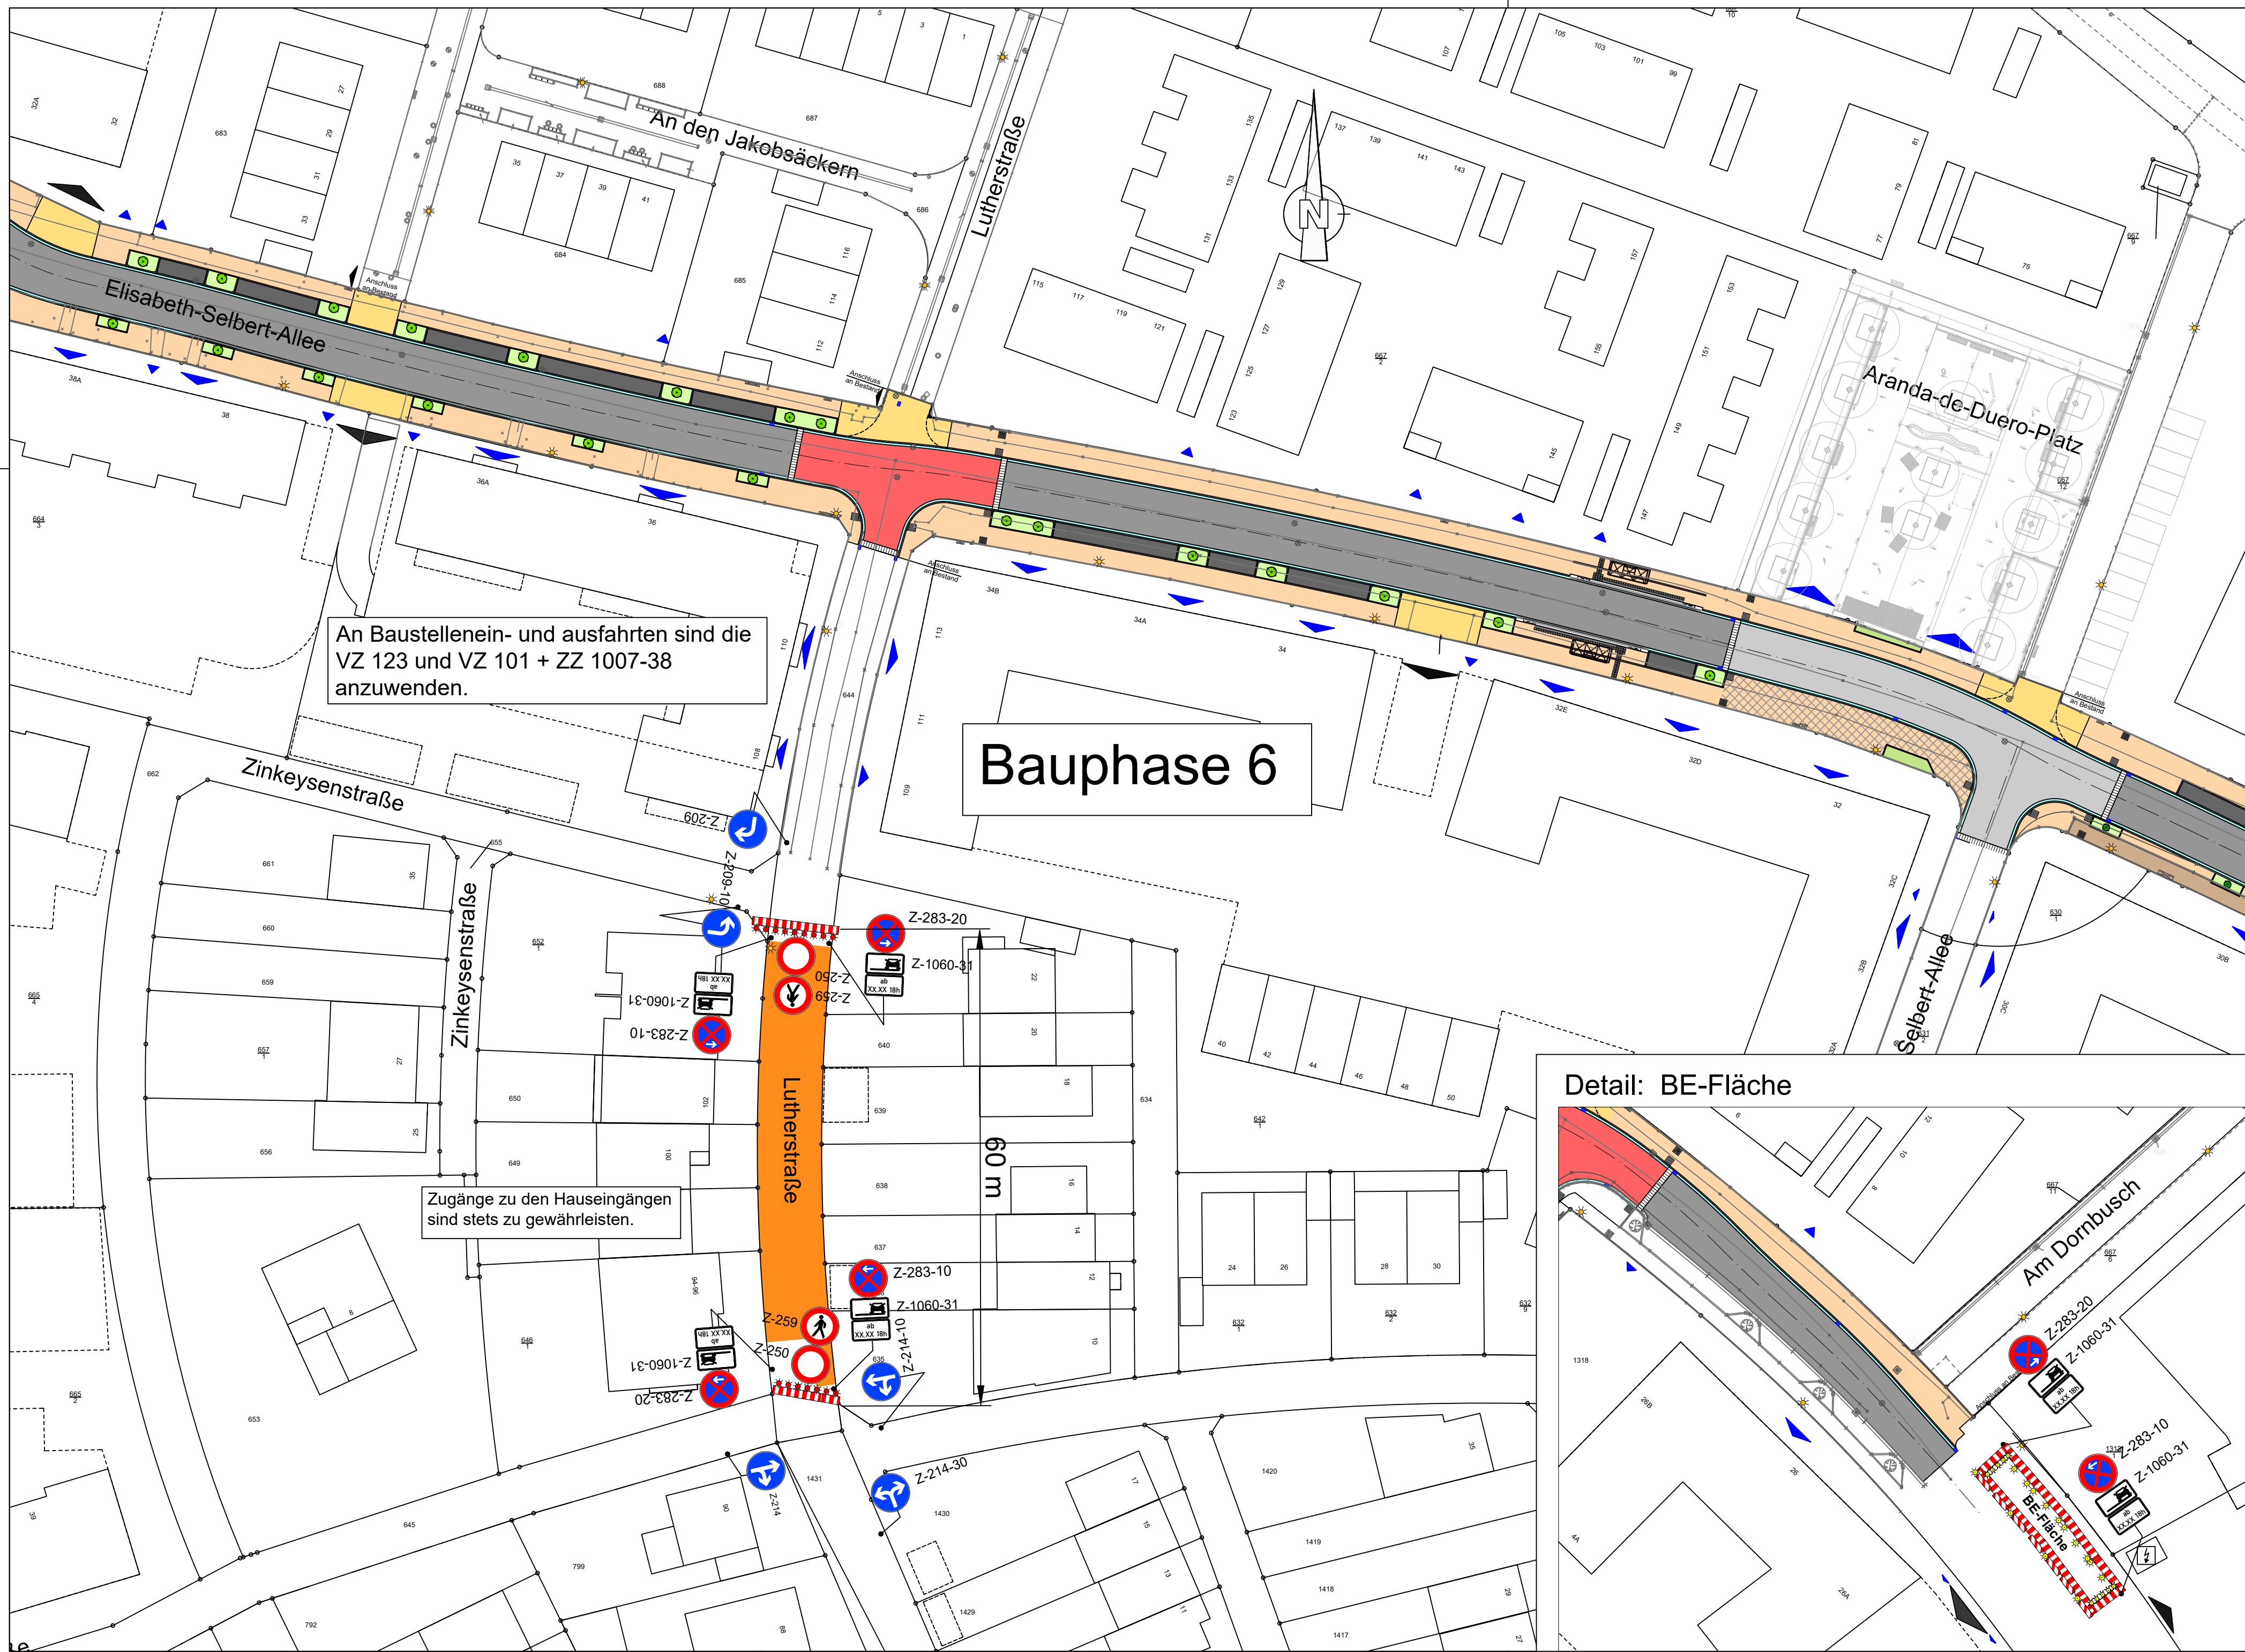

An Baustellenein- und ausfahrten sind die VZ 123 und VZ 101 + ZZ 1007-38 anzuwenden.

Bauphase 6


Zugänge zu den Hauseingängen sind stets zu gewährleisten.

Detail: BE-Fläche

	Absperrung VZ 600	
	Absperrung VZ 600 mit Beleuchtung (gelb)	
	Bake VZ 605 mit Beleuchtung	
	Verkehrszeichen außer Kraft setzen (tauschkreuzen, abdecken, ersetzen, wegdrehen, oder demonstrieren)	
	Gelbmarkierung	
	Baubereich	
	Fußgängerführung	
	Einfahrt	
	Eingang	
	gesperrte Einfahrt	

b	BE-Fläche hinzugefügt	30.09.2024	AK/Si	
a	diverse Verkehrszeichen geändert	26.06.2023	AK/Si	
Index:	Art der Änderung	Datum	Zeichen	
Bearbeitung:		Datum	Zeichen	
		bearbeitet	14.06.2023	Ge
		gezeichnet	14.06.2023	Si
		geprüft:		


Durth Roos Consulting GmbH
 Julius-Reiber-Straße 15, 64293 Darmstadt

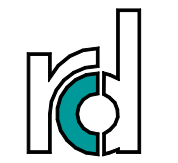


Auftraggeber:	Langen RheinMain IDEEN TREFFEN MENSCHEN	Unterlage: Blatt-Nr.: 6
MAGISTRAT DER STADT LANGEN		

Projekt:	"Elisabeth-Selbert-Allee" Langen	geprüft	Datum	Zeichen
- Ausführungsplanung -		Verkehrszeichenplan Bauphase 6 Maßstab: 1 : 1.000		

freigegeben:	
Langen, den	

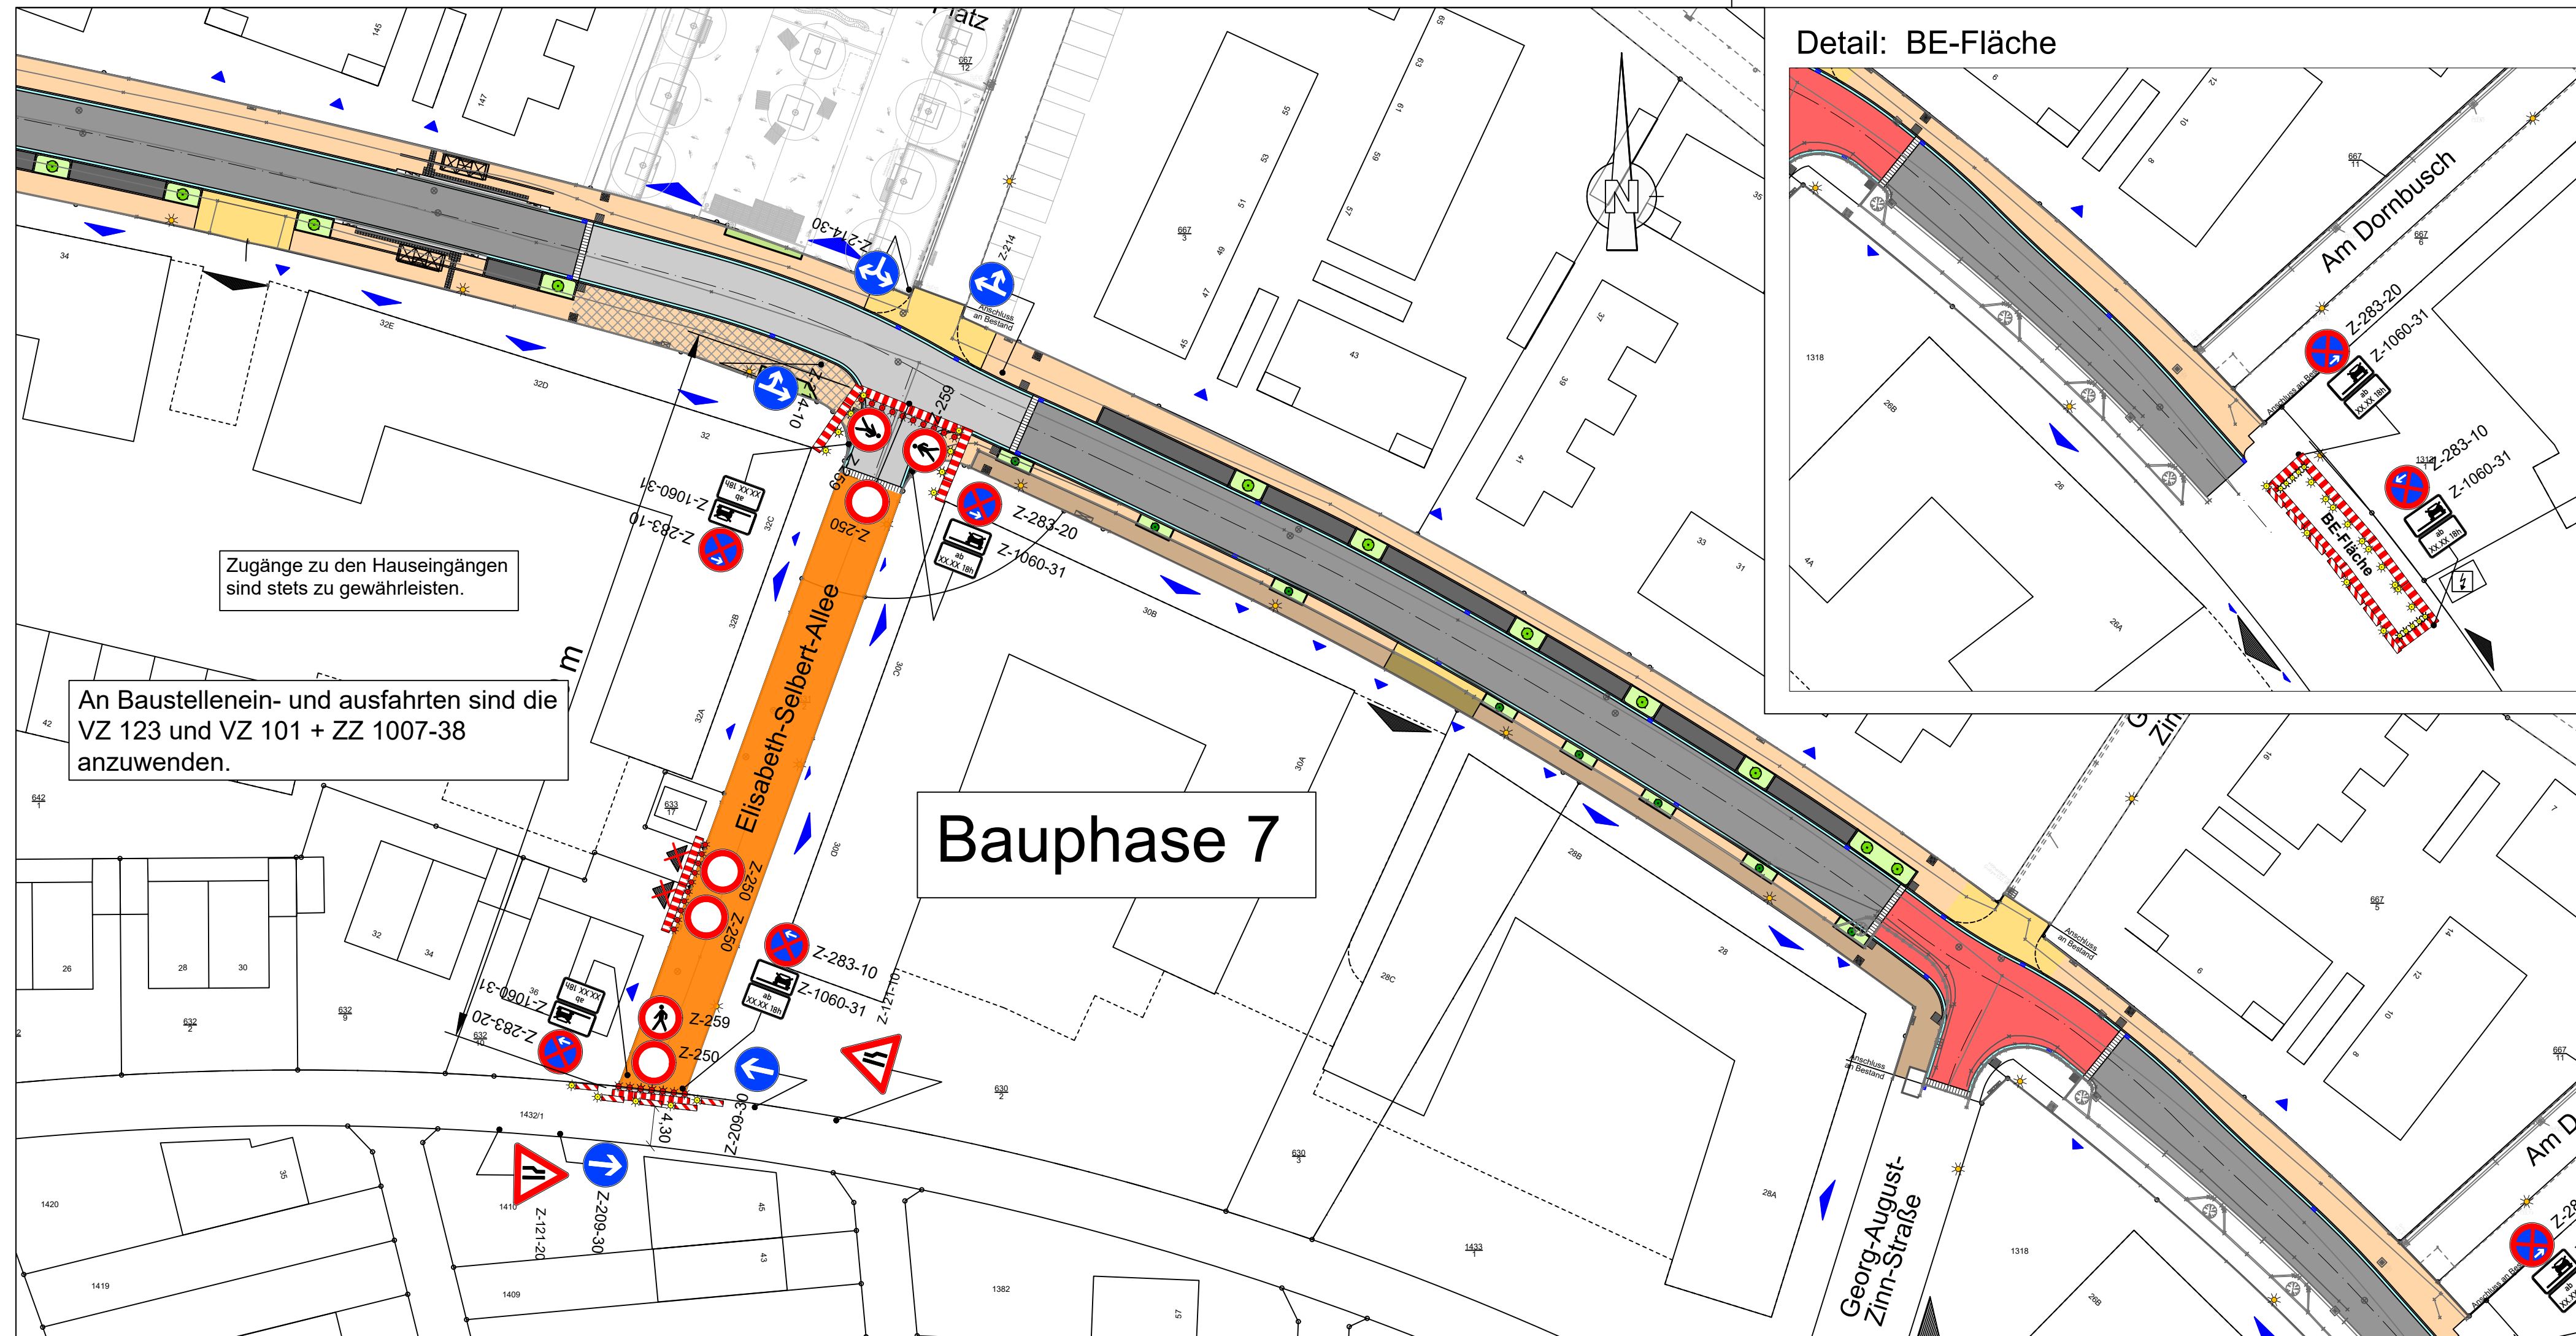

Detail: BE-Fläche

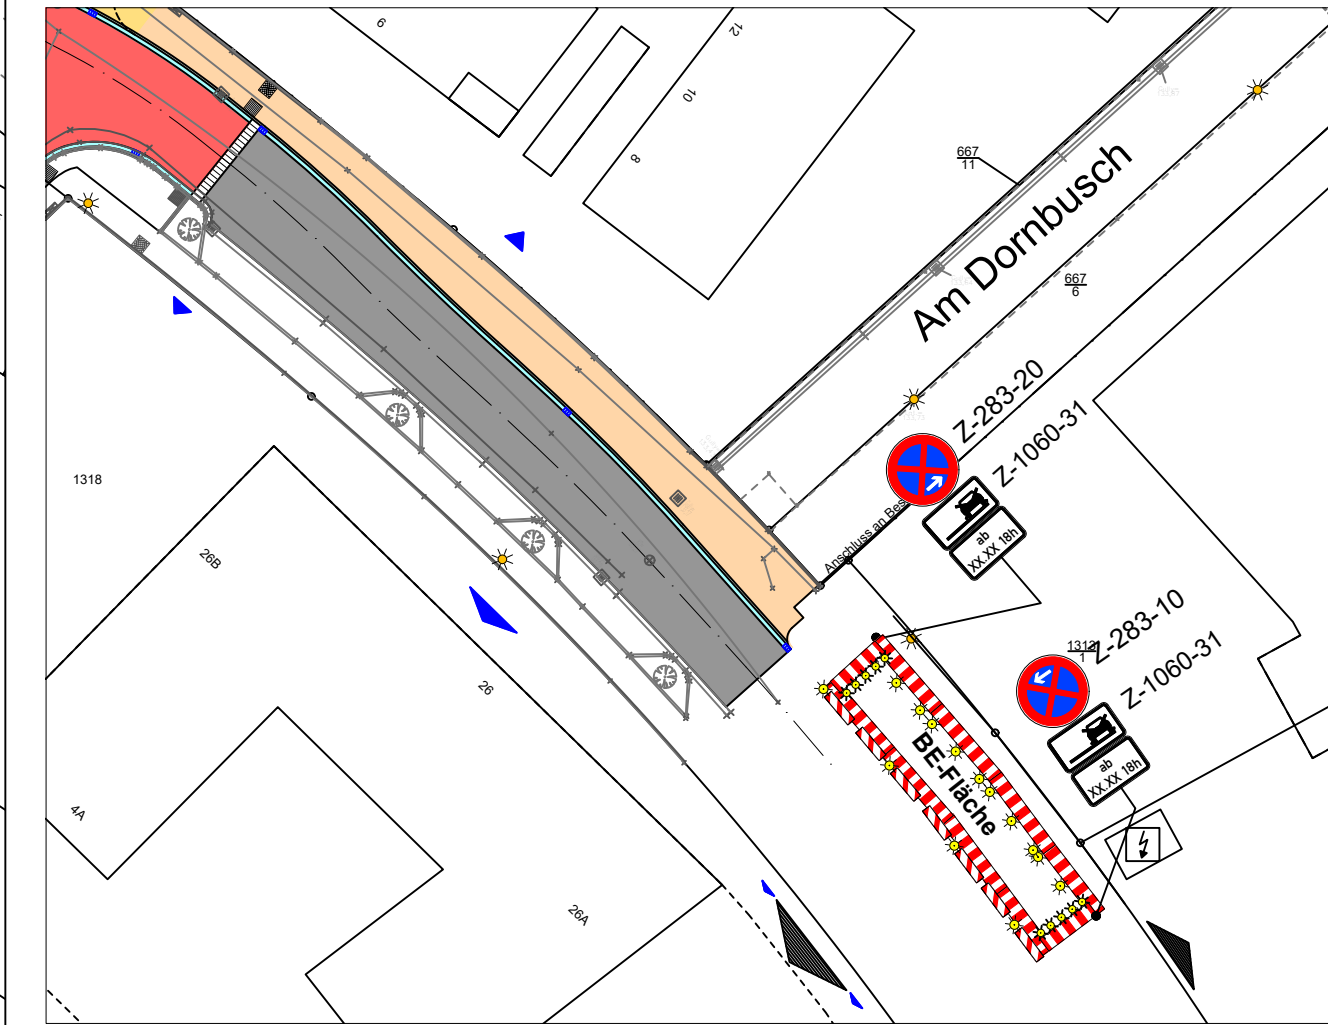

Zeichenerklärung

	Absperrung VZ 600	
	Absperrung VZ 600 mit Beleuchtung (gelb)	
	Bake VZ 605 mit Beleuchtung	
	Verkehrszeichen außer Kraft setzen (auskreuzen, abdecken, ersetzen, wegdrehen, oder demontieren)	
	Gelbmarkierung	
	Baubereich	
	Fußgängerführung	
	Einfahrt	
	Eingang	
	gesperrte Einfahrt	

b	BE-Fläche hinzugefügt	30.09.2024	AK/Si
a	diverse Verkehrszeichen geändert	26.06.2023	AK/Si
Index:	Art der Änderung	Datum	Zeichen
Bearbeitung:		Datum	Zeichen
Durth Roos Consulting GmbH		bearbeitet 14.06.2023	Ge
Julius-Reiber-Straße 15, 64293 Darmstadt		gezeichnet 14.06.2023	Si
		geprüft:	

Auftraggeber: Langen RheinMain <small>IDEEN TREFFEN MENSCHEN</small> MAGISTRAT DER STADT LANGEN	Unterlage: Blatt-Nr.: 7
Projekt: "Elisabeth-Selbert-Allee" Langen - Ausführungsplanung -	Datum: _____ Zeichen: _____ geprüft: _____ Verkehrszeichenplan Bauphase 7 Maßstab: 1 : 1.000
freigegeben: Langen, den _____	