



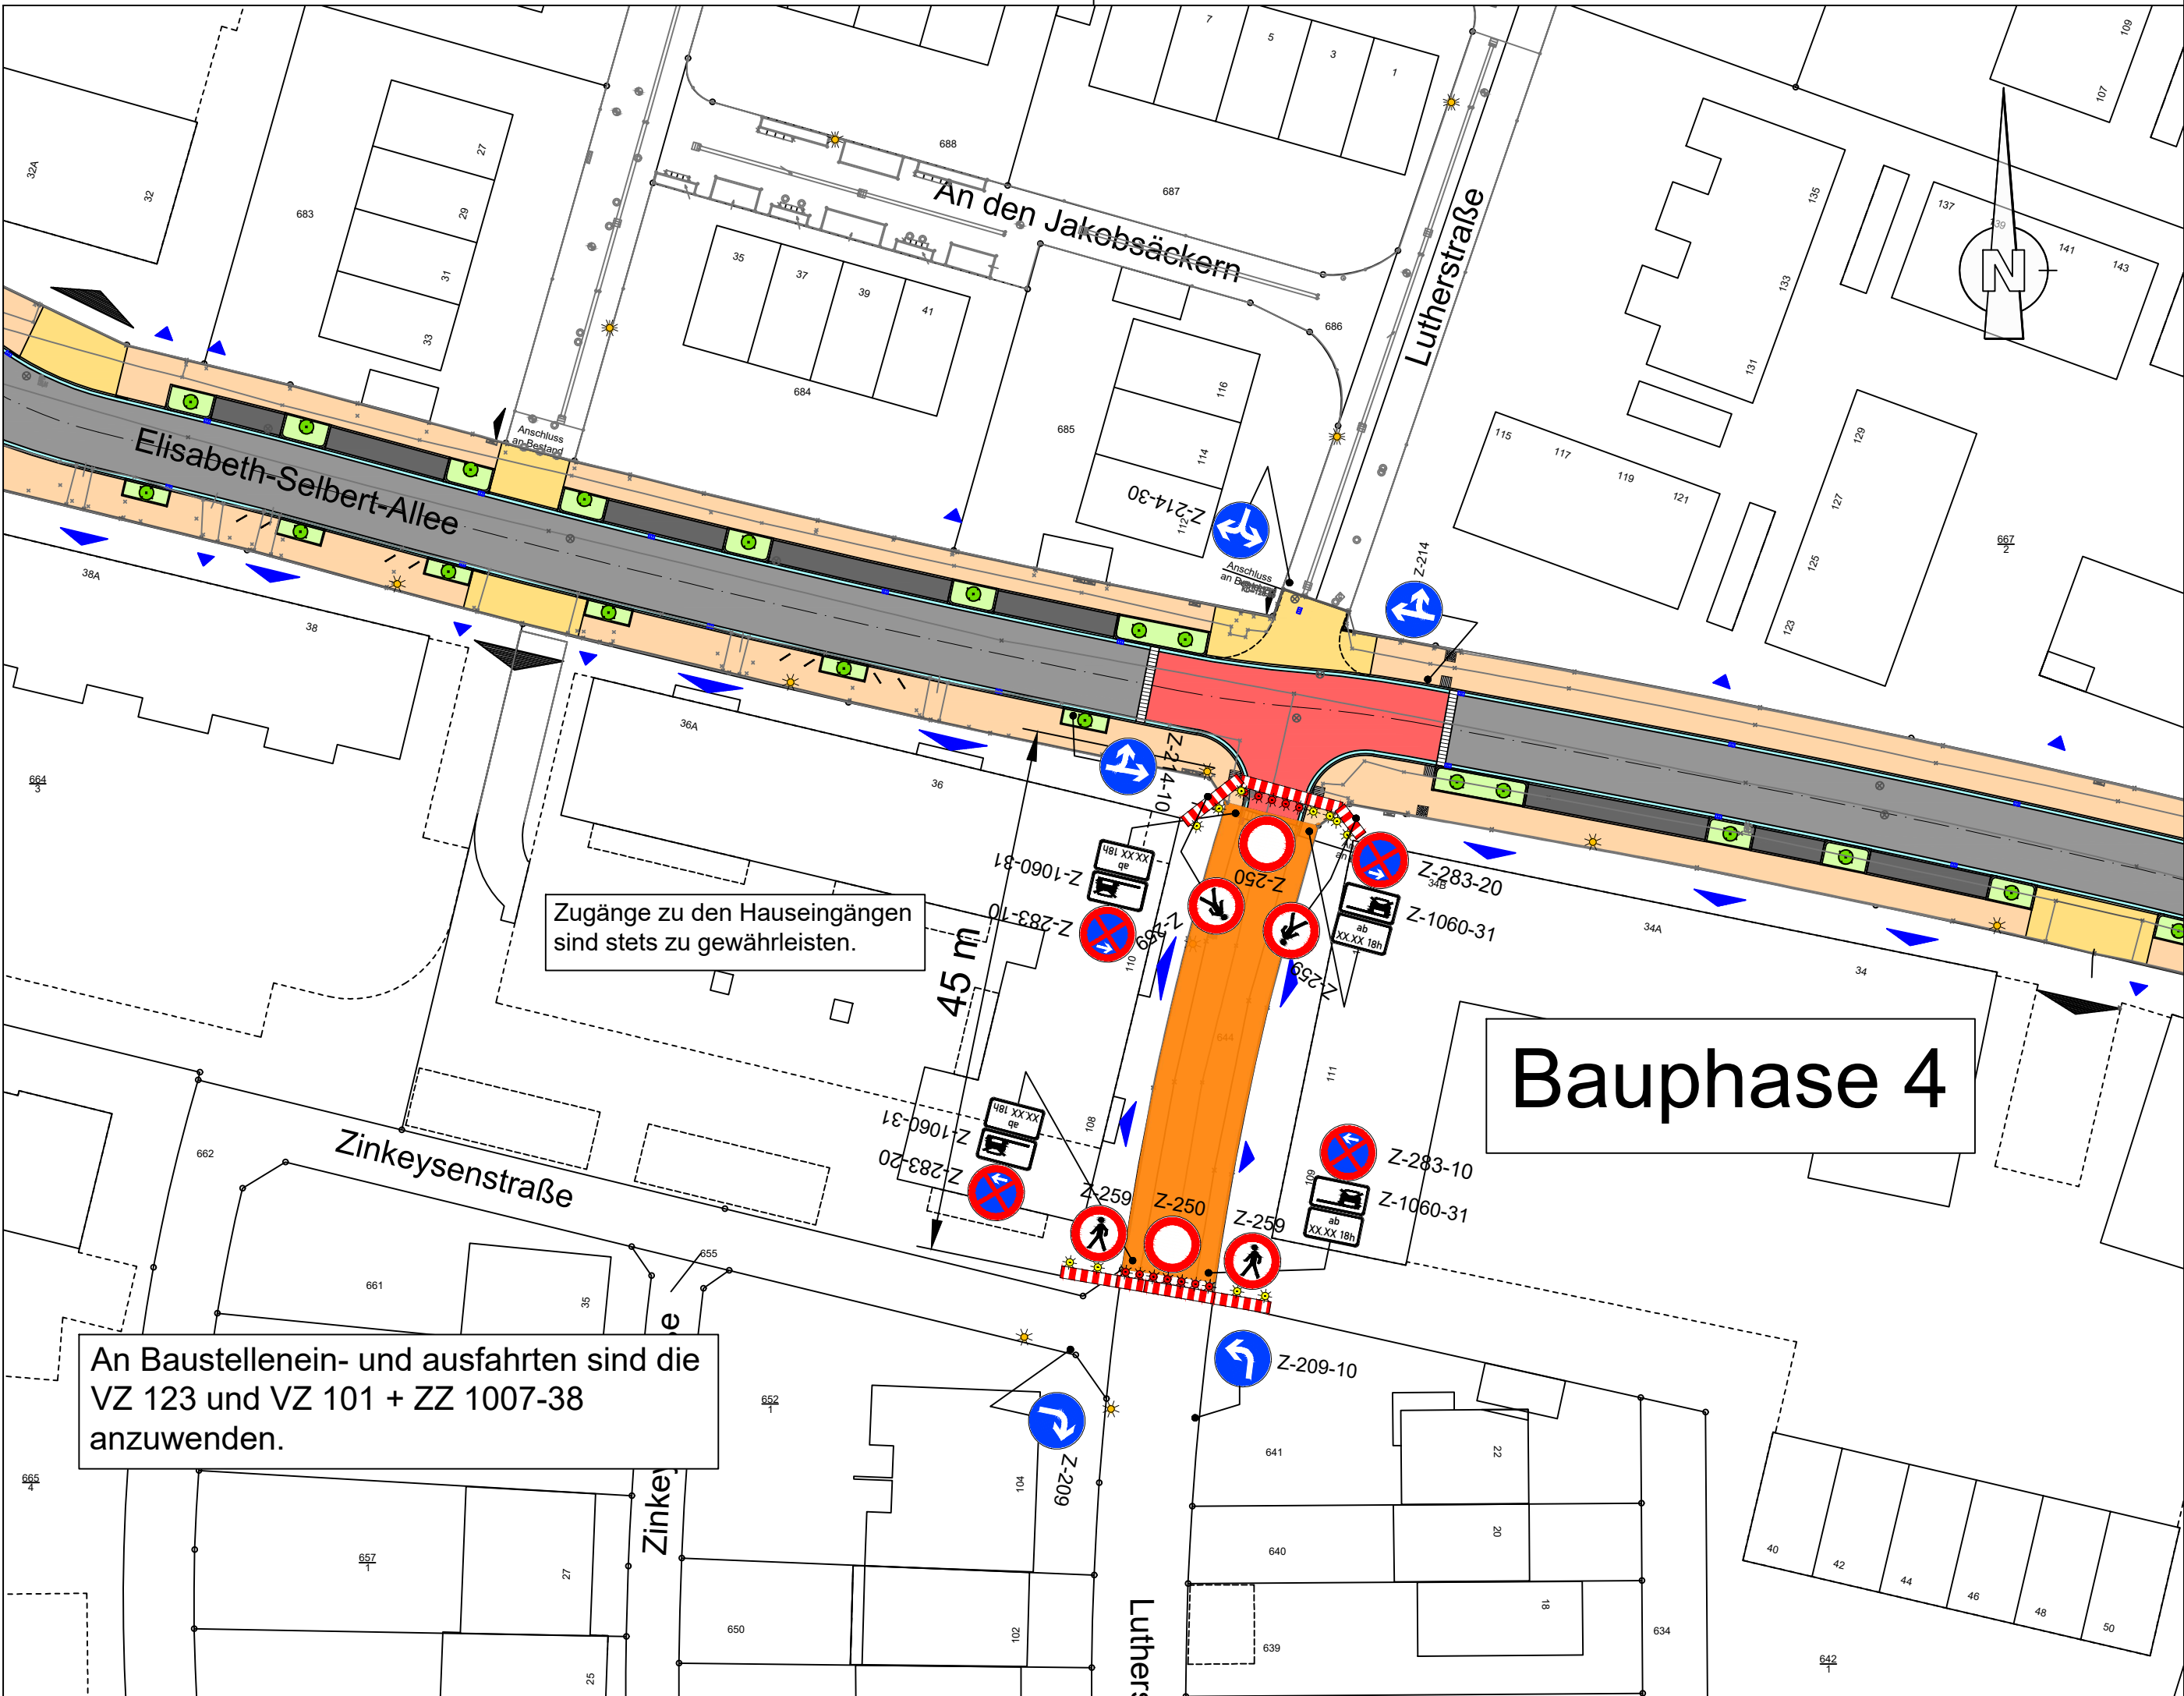

Zeichenerklärung

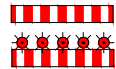

Absperrung VZ 600

Absperrung VZ 600 mit Beleuchtung (gelb)

Bake VZ 605 mit Beleuchtung



Verkehrszeichen außer Kraft setzen
(auskreuzen, abdecken, ersetzen, wegdrehen, oder demontieren)



Gelbmarkierung



Baubereich



Fußgängerführung



Einfahrt



Eingang



gesperrte Einfahrt

Index:	Art der Änderung	Datum	Zeichen
Bearbeitung:		Datum	Zeichen
		bearbeitet	15.03.2024 Ge
		gezeichnet	15.03.2024 Si
		geprüft: 15.03.2024 Ge	
Auftraggeber:			
 MAGISTRAT DER STADT LANGEN		Unterlage: 16.7 Blatt-Nr.: 4	
Projekt:	"Elisabeth-Selbert-Allee" Langen - Ausführungsplanung -	Datum	Zeichen
		geprüft	
		Verkehrszeichenplan Bauphase 4 Maßstab: 1 : 1.000	
freigegeben:			
Langen, den			