


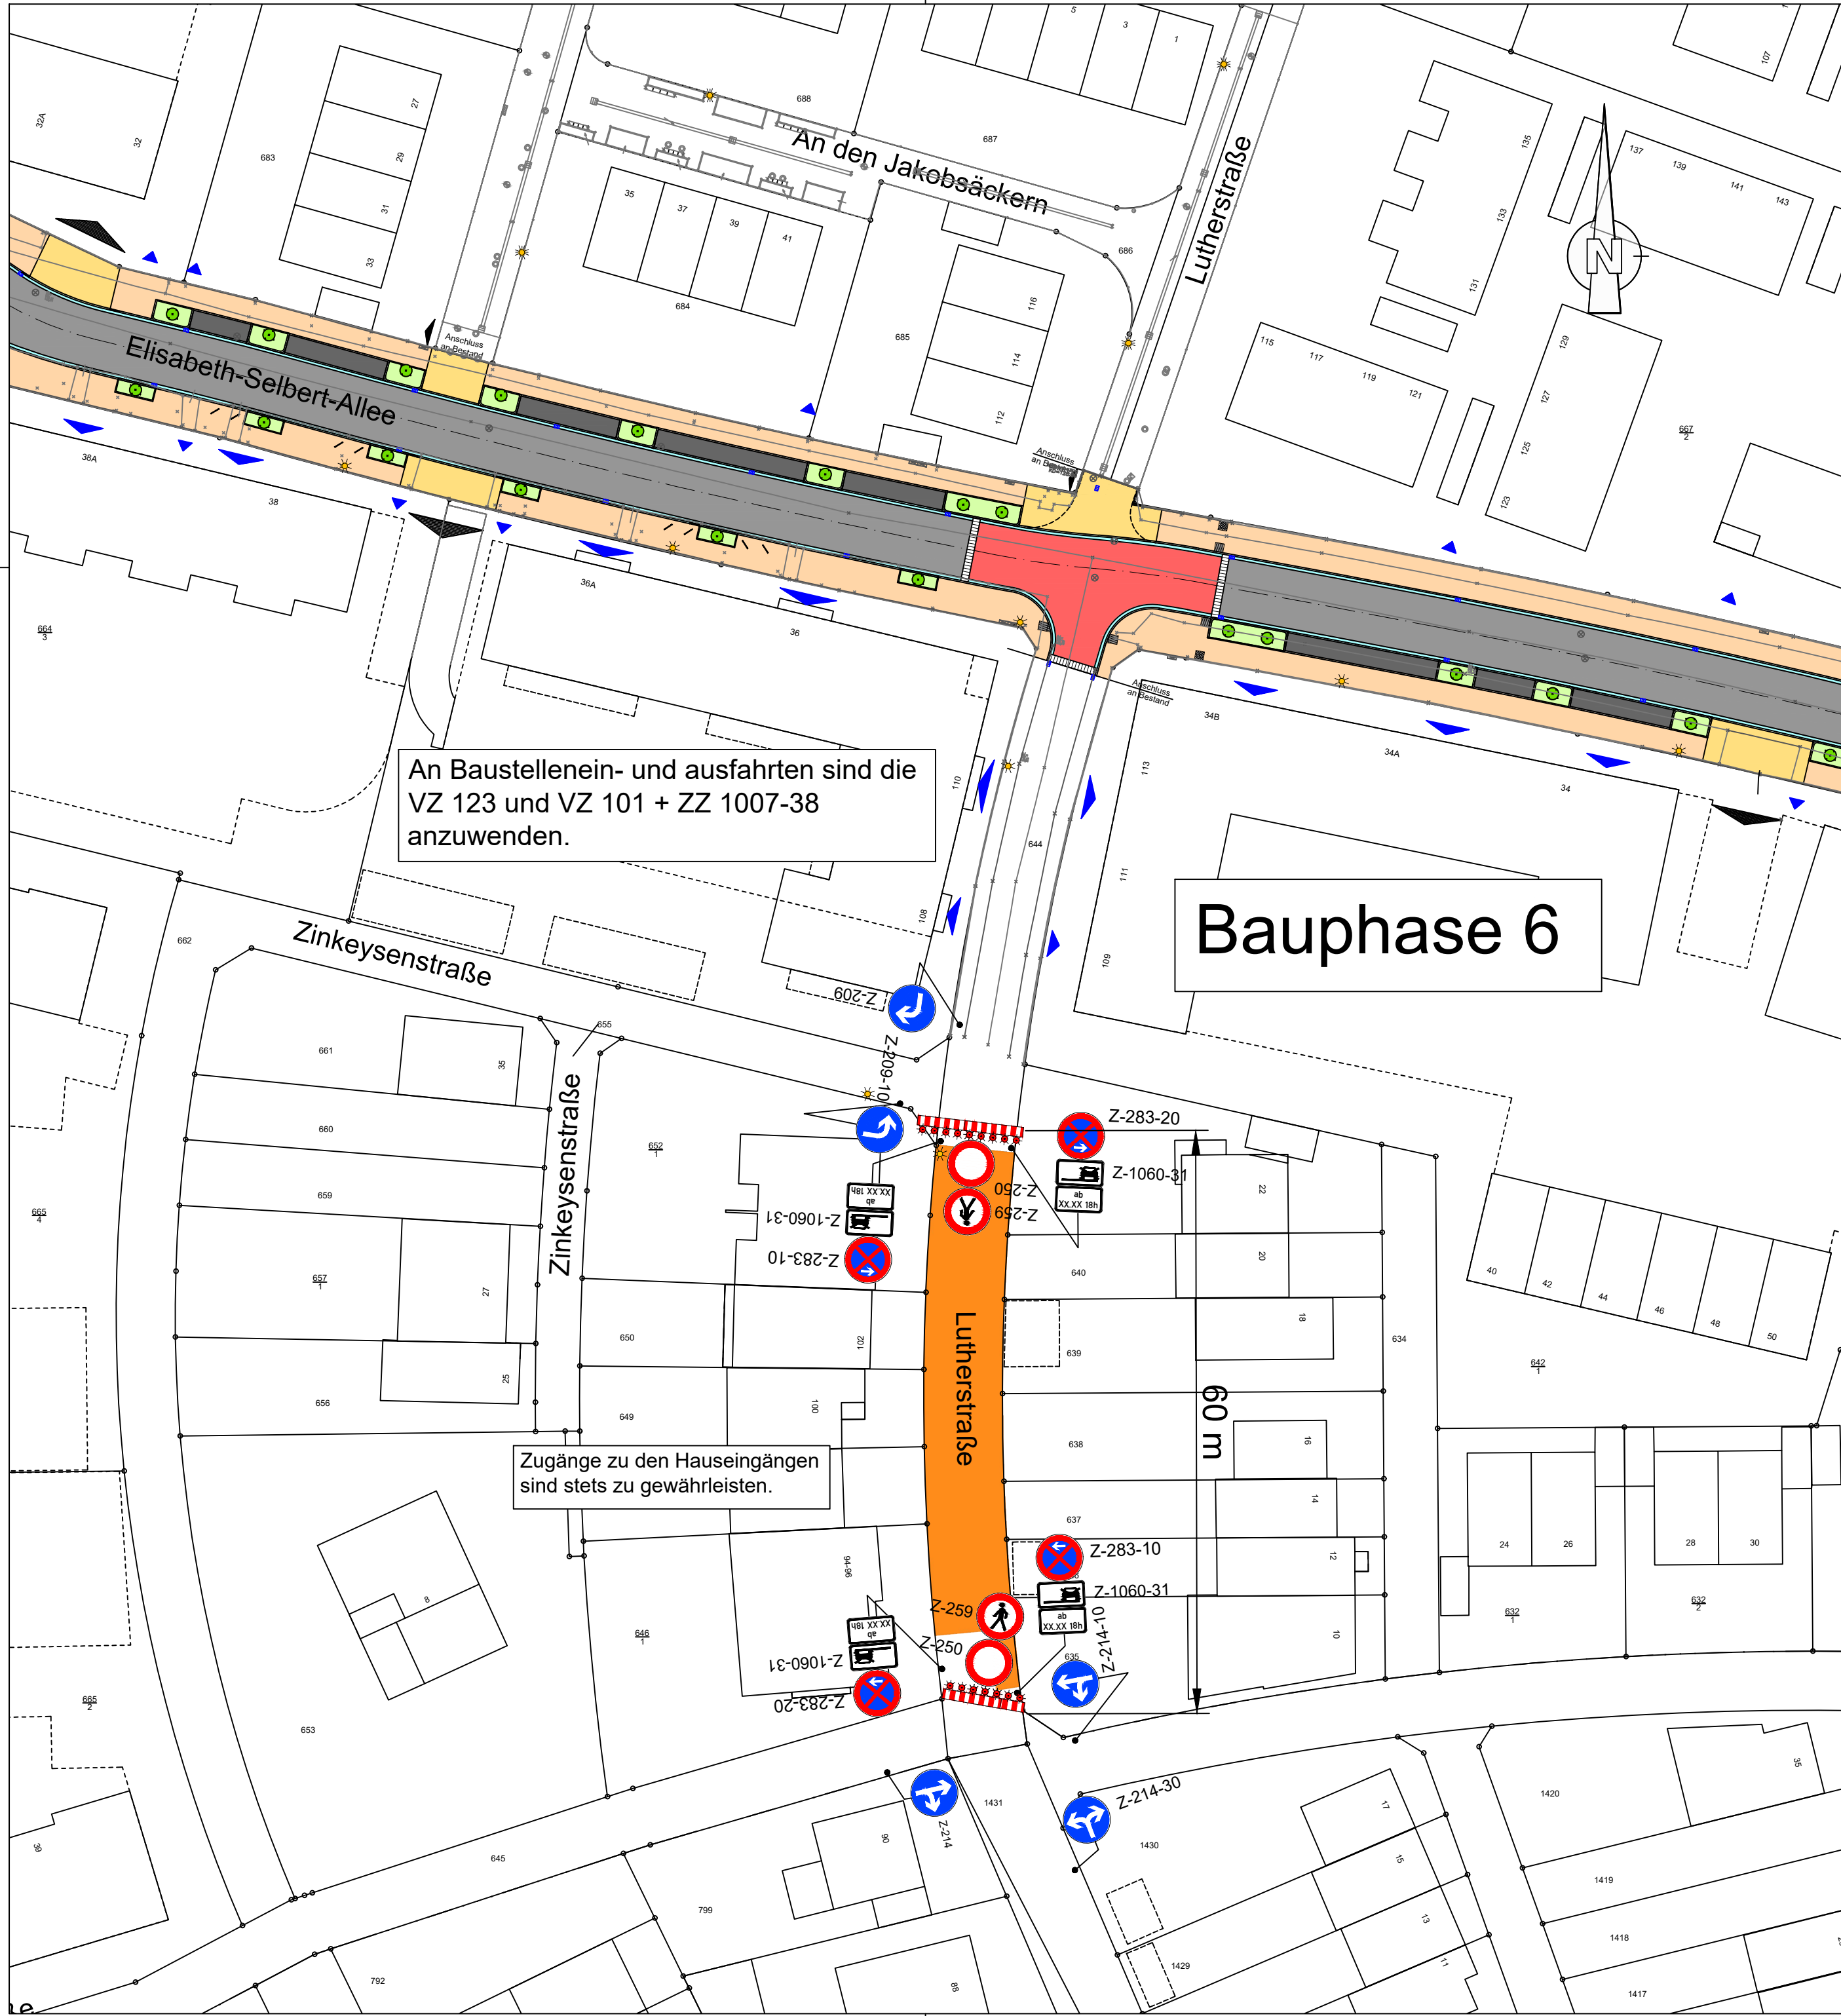

Zeichenerklärung	
	Absperrung VZ 600
	Absperrung VZ 600 mit Beleuchtung (gelb)
	Bake VZ 605 mit Beleuchtung
	Verkehrszeichen außer Kraft setzen (auskreuzen, abdecken, ersetzen, wegdrehen, oder demontieren)
	Gelbmarkierung
	Baubereich
	Fußgängerführung
	Einfahrt
	Eingang
	gesperrte Einfahrt

Index:		Art der Änderung	Datum	Zeichen
Bearbeitung:			Datum	Zeichen
Durth Roos Consulting GmbH Julius-Reiber-Straße 15, 64293 Darmstadt		bearbeitet	15.03.2024	Ge
		gezeichnet	15.03.2024	Si
		geprüft:	15.03.2024	Ge
Auftraggeber:		Langen RheinMain IDEEN TREFFEN MENSCHEN		Unterlage: 16.7 Blatt-Nr.: 6
		MAGISTRAT DER STADT LANGEN		
Projekt:		"Elisabeth-Selbert-Allee" Langen		Datum
		- Ausführungsplanung -		Zeichen
freigegeben:		geprüft		
Langen, den		Verkehrszeichenplan Bauphase 6 Maßstab: 1 : 1.000		